
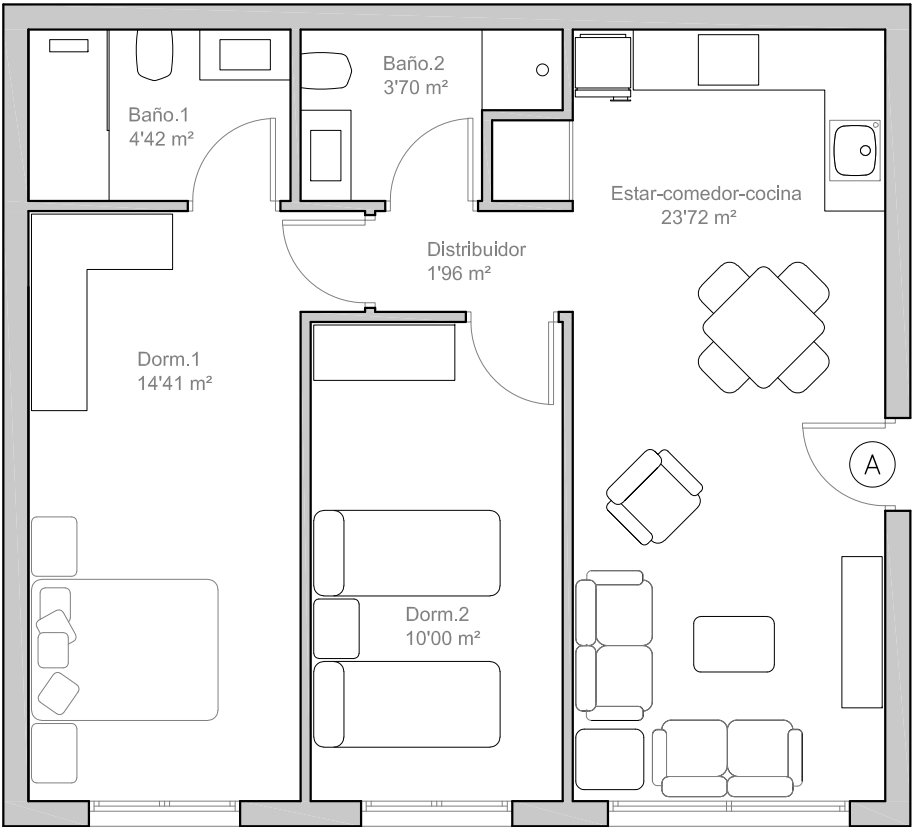


Vivienda A. (Superficie útil)

Estar-comedor-cocina	23'72 m²
Distribuidor	1'96 m²
Dormitorio.1	14'41 m²
Dormitorio.2	10'00 m²
Baño.1	4'42 m²
Baño.2	3'70 m²
Total	58'21 m²

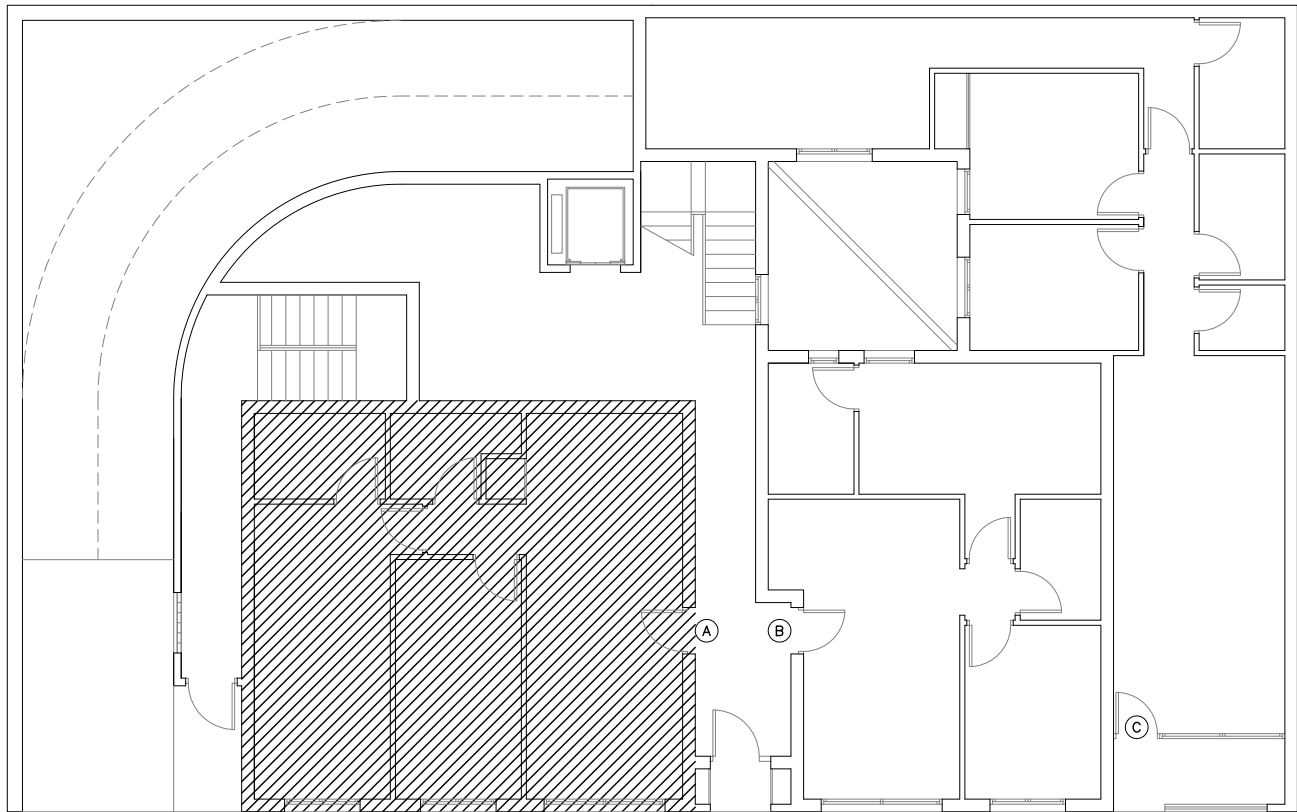

Calle Doctor Fajarnes, nº 30, 32 y 34

SITUACIÓN: Calle Doctor Fajarnes, nº 30, 32 y 34.
Elche – Alicante

FECHA:
Junio 2024

ESCALA:
1/75

01 PLANTA PRIMERA
VIVIENDA A



EDIFICIO PARA 19 VIVIENDAS

Francisco José
Escalante
Asencio

ARQUITECTO
C/.Concepción Arenal, 104
– ELCHE –

Vivienda B. (Superficie útil)

Estar-comedor-cocina	19'70 m²
Distribuidor	1'12 m²
Dormitorio.1	13'76 m²
Dormitorio.2	9'32 m²
Baño.1	4'42 m²
Baño.2	3'84 m²
Total	52'16 m²

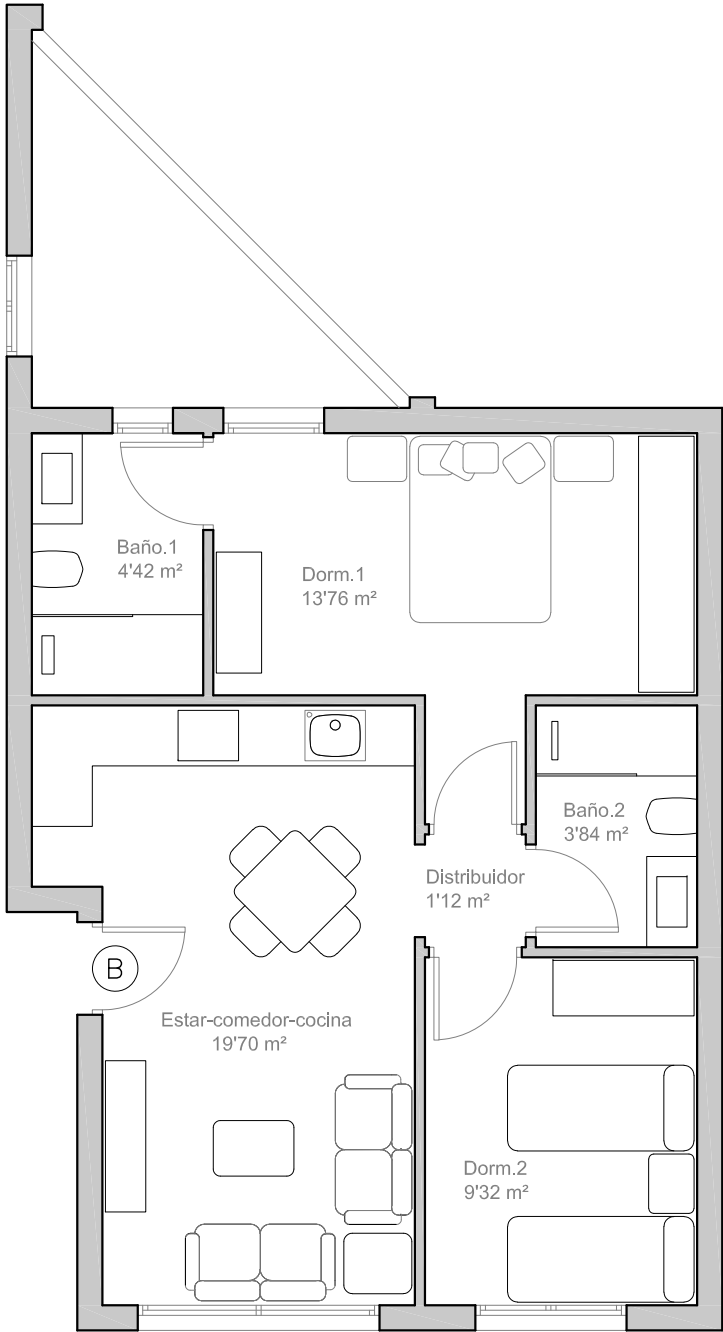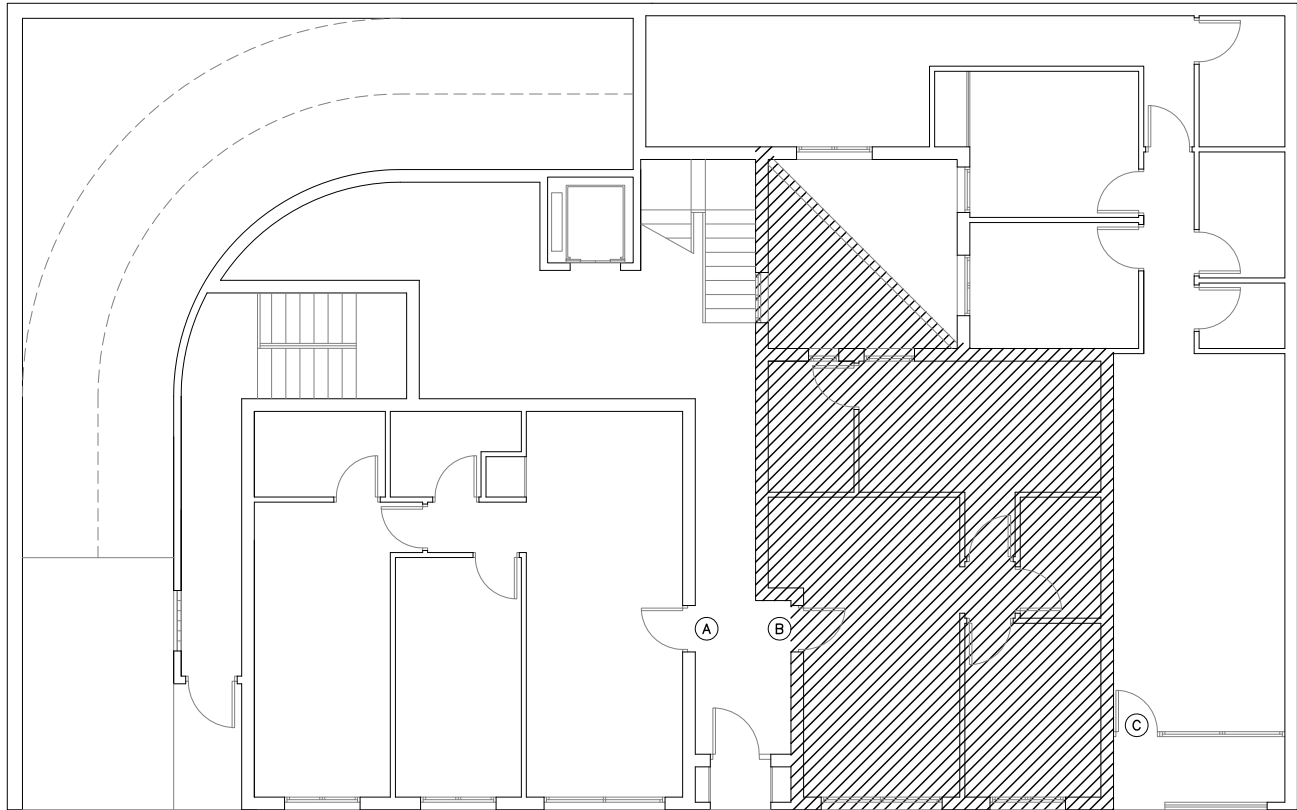

Calle Doctor Fajarnes, nº 30, 32 y 34

SITUACIÓN: Calle Doctor Fajarnes, nº 30, 32 y 34.
Elche – Alicante

FECHA:
Junio 2024

ESCALA:
1/75

02 PLANTA PRIMERA
VIVIENDA B



EDIFICIO PARA 19 VIVIENDAS

Francisco José
Escalante
Asencio

ARQUITECTO
C/.Concepción Arenal, 104
– ELCHE –

Vivienda C. (Superficie útil)

Estar-comedor-cocina	25'50 m²
Distribuidor	4'00 m²
Dormitorio.1	21'35 m²
Dormitorio.2	10'70 m²
Dormitorio.3	8'38 m²
Baño.1	4'42 m²
Baño.2	4'25 m²
C. Lavadora	2'21 m²
Terraza	4'57 m²
Total	85'38 m²

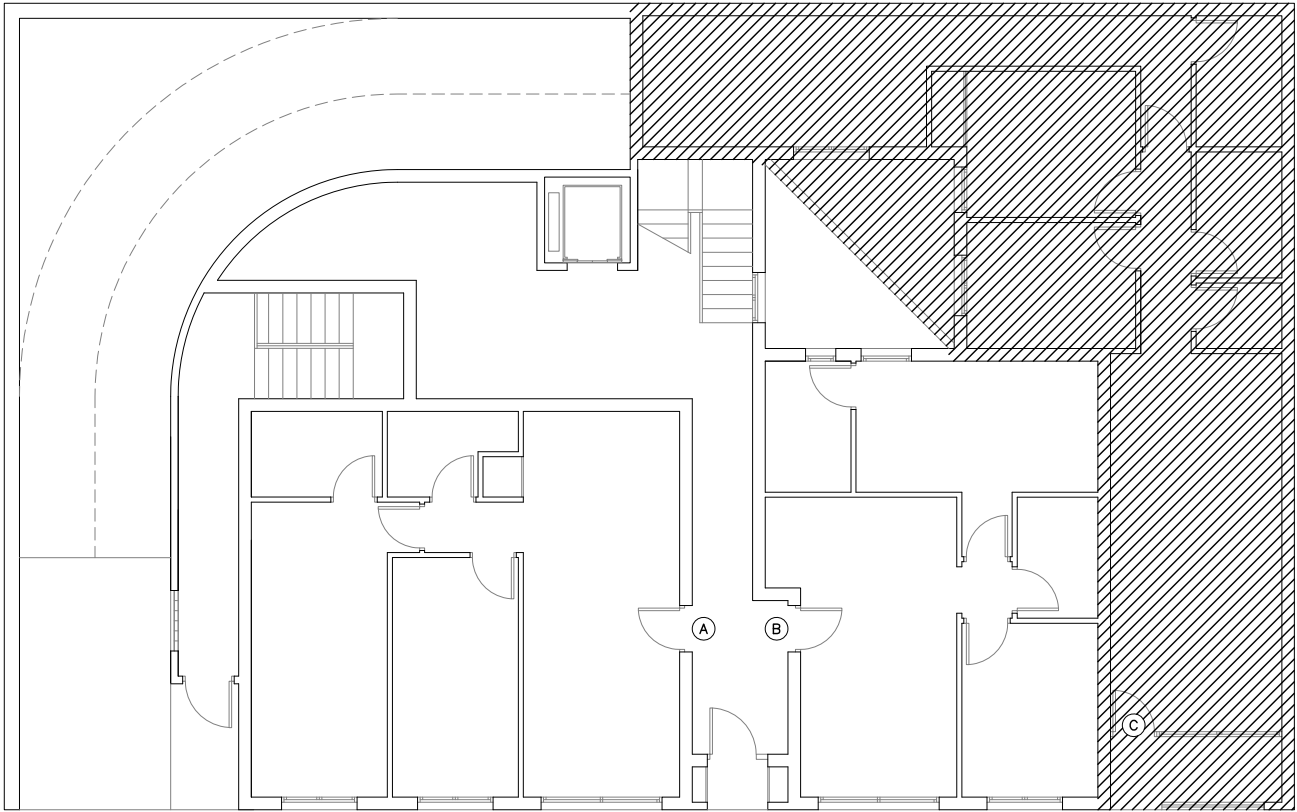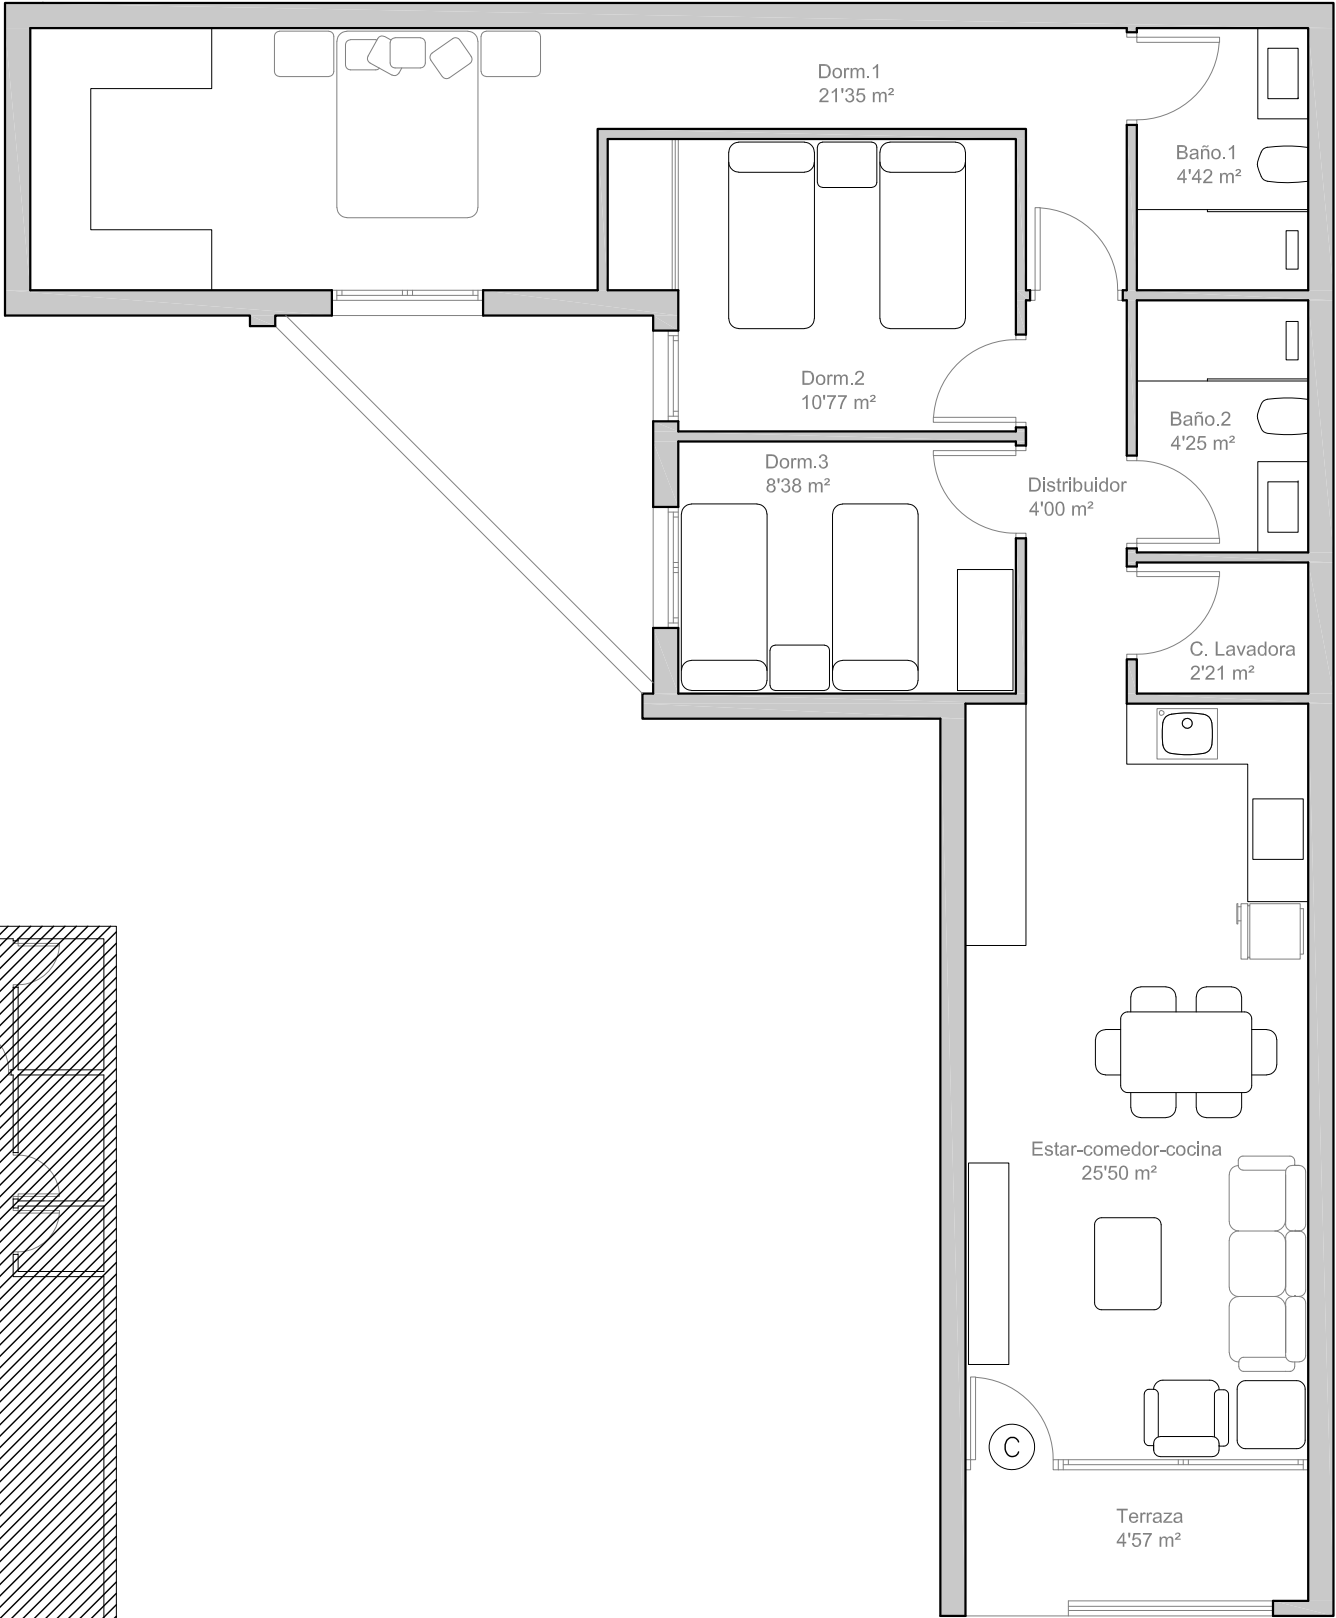

Calle Doctor Fajarnes, nº 30, 32 y 34

SITUACIÓN: Calle Doctor Fajarnes, nº 30, 32 y 34.
Elche – Alicante

FECHA:
Junio 2024

ESCALA:
1/75



03 PLANTA PRIMERA
VIVIENDA C

EDIFICIO PARA 19 VIVIENDAS

Francisco José
Escalante
Asencio

ARQUITECTO
C/.Concepción Arenal, 104
– ELCHE –

Vivienda D. (Superficie útil)	
Recibidor	5'95 m ²
Estar-comedor-cocina	26'46 m ²
Distribuidor	4'65 m ²
Dormitorio.1	21'87 m ²
Dormitorio.2	11'11 m ²
Dormitorio.3	10'21 m ²
Baño.1	4'42 m ²
Baño.2	4'25 m ²
C. Lavadora	3'32 m ²
Terraza	5'91 m ²
Total	98'15 m ²

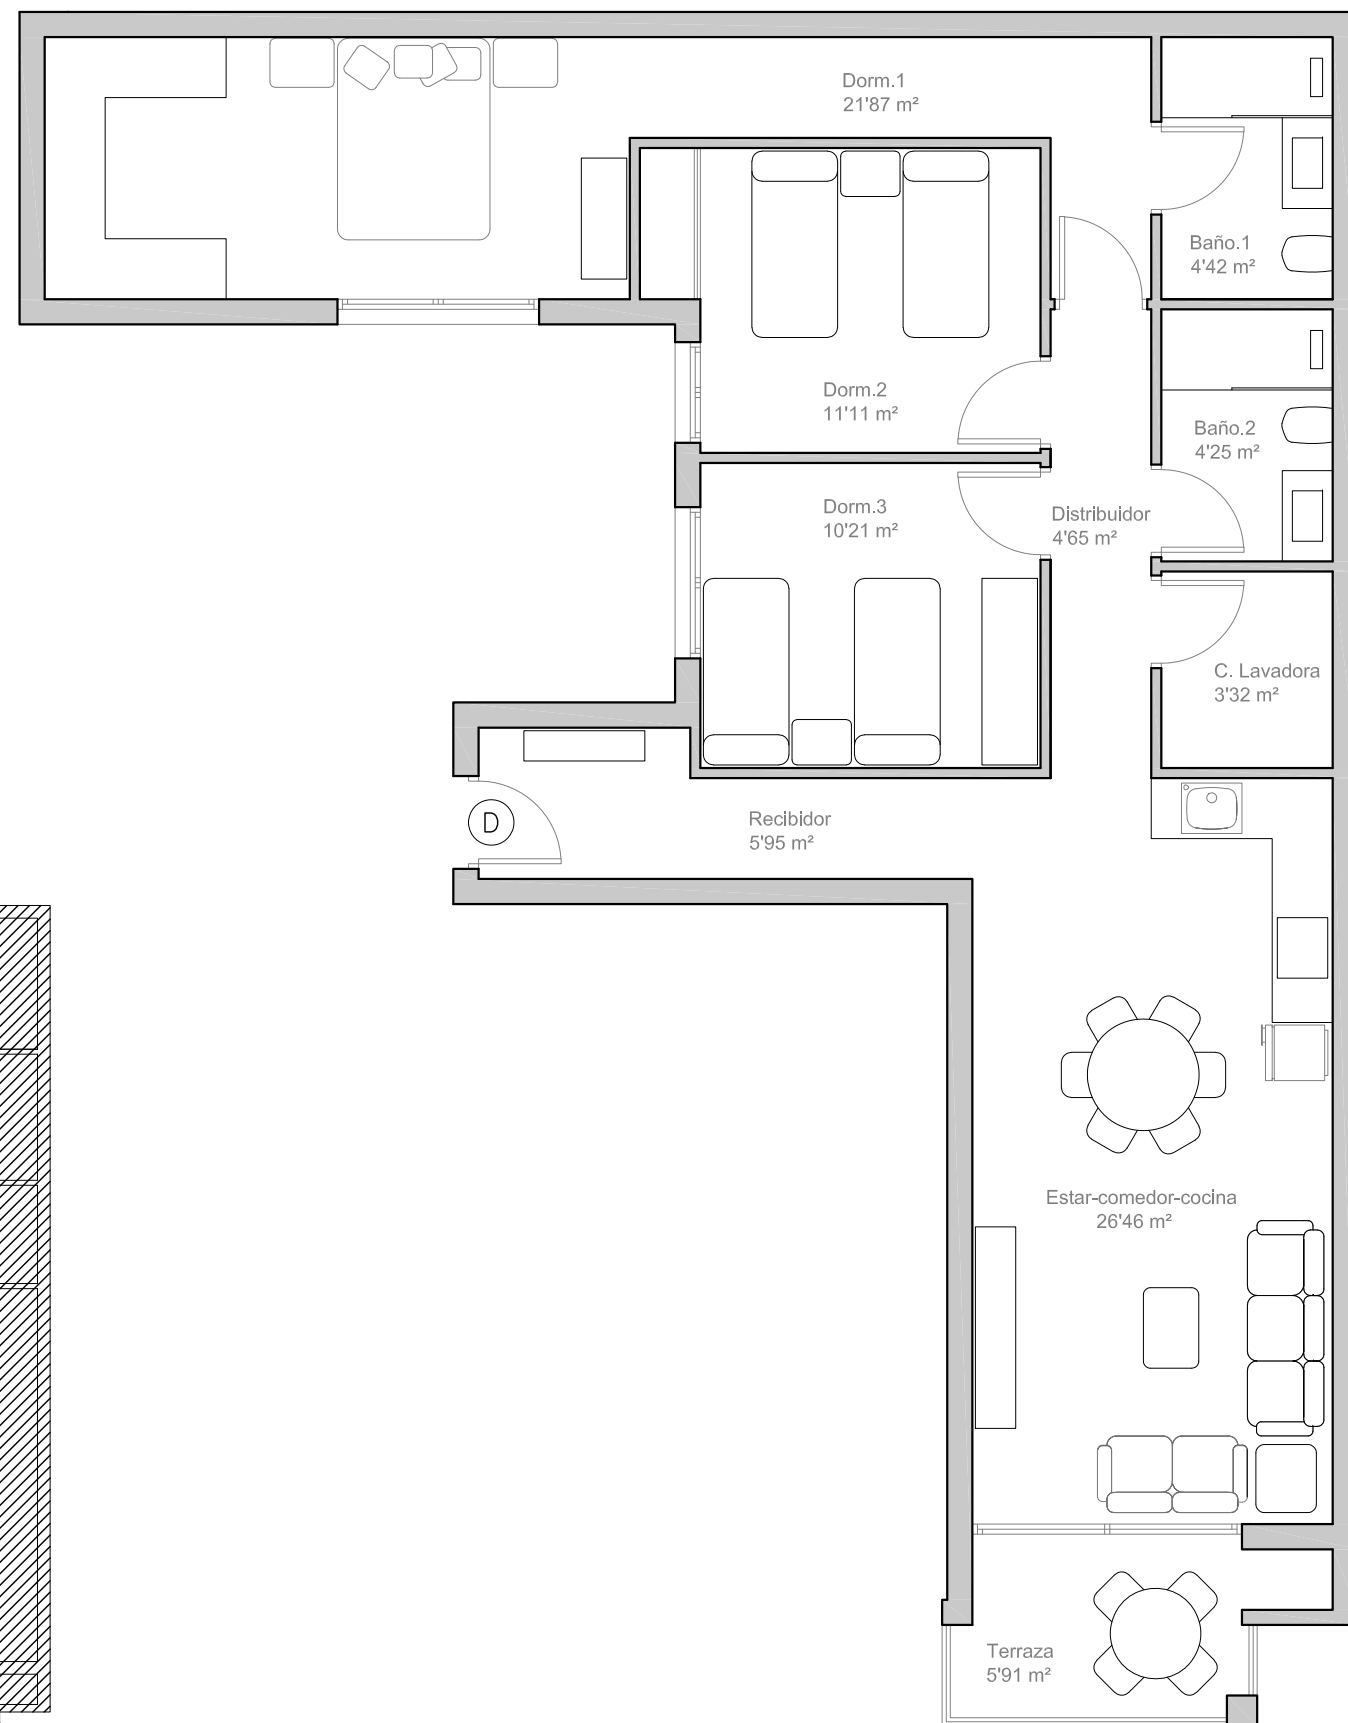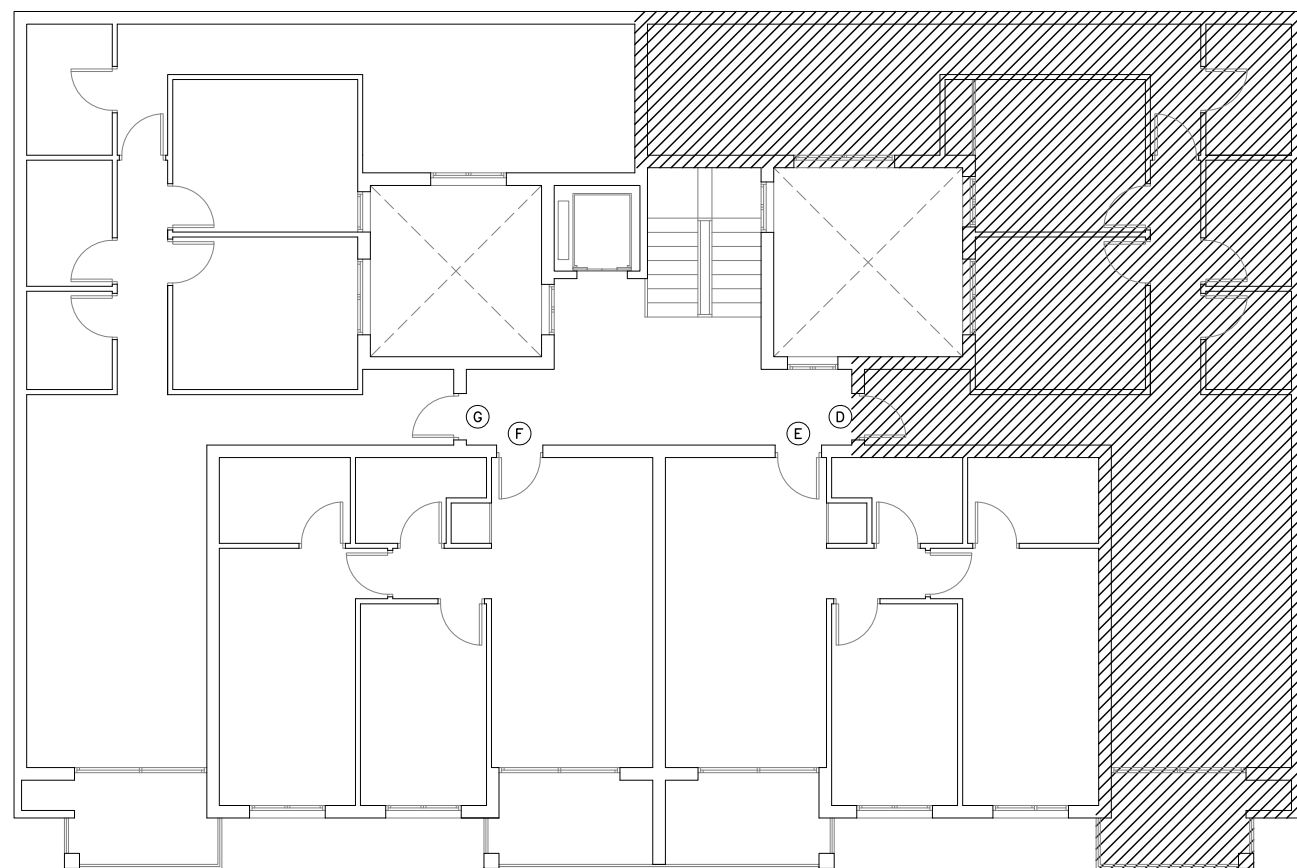

Calle Doctor Fajarnes, nº 30, 32 y 34

SITUACIÓN: Calle Doctor Fajarnes, nº 30, 32 y 34.
Elche – Alicante

FECHA:
Junio 2024

ESCALA:
1/75

04 PLANTA SEGUNDA
VIVIENDA D



EDIFICIO PARA 19 VIVIENDAS

Francisco José
Escalante
Asencio

ARQUITECTO
C/.Concepción Arenal, 104
– ELCHE –

Vivienda E. (Superficie útil)

Estar-comedor-cocina	19'68 m²
Distribuidor	1'96 m²
Dormitorio.1	14'41 m²
Dormitorio.2	10'00 m²
Baño.1	4'42 m²
Baño.2	3'70 m²
Terraza	7'25 m²
Total	61'42 m²

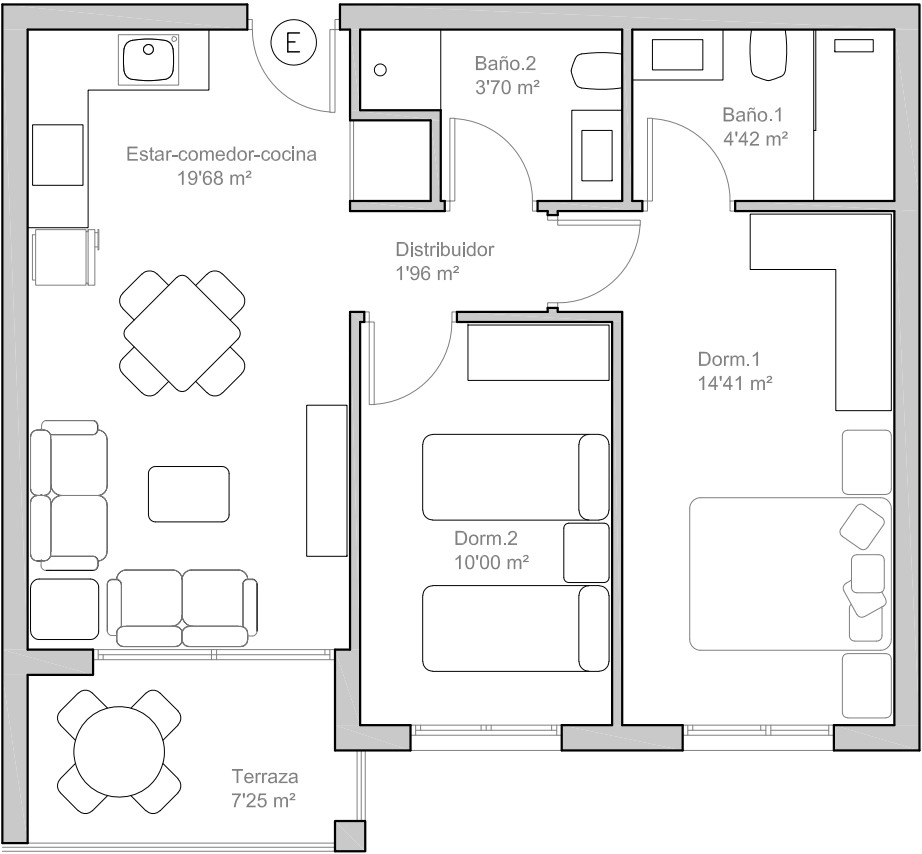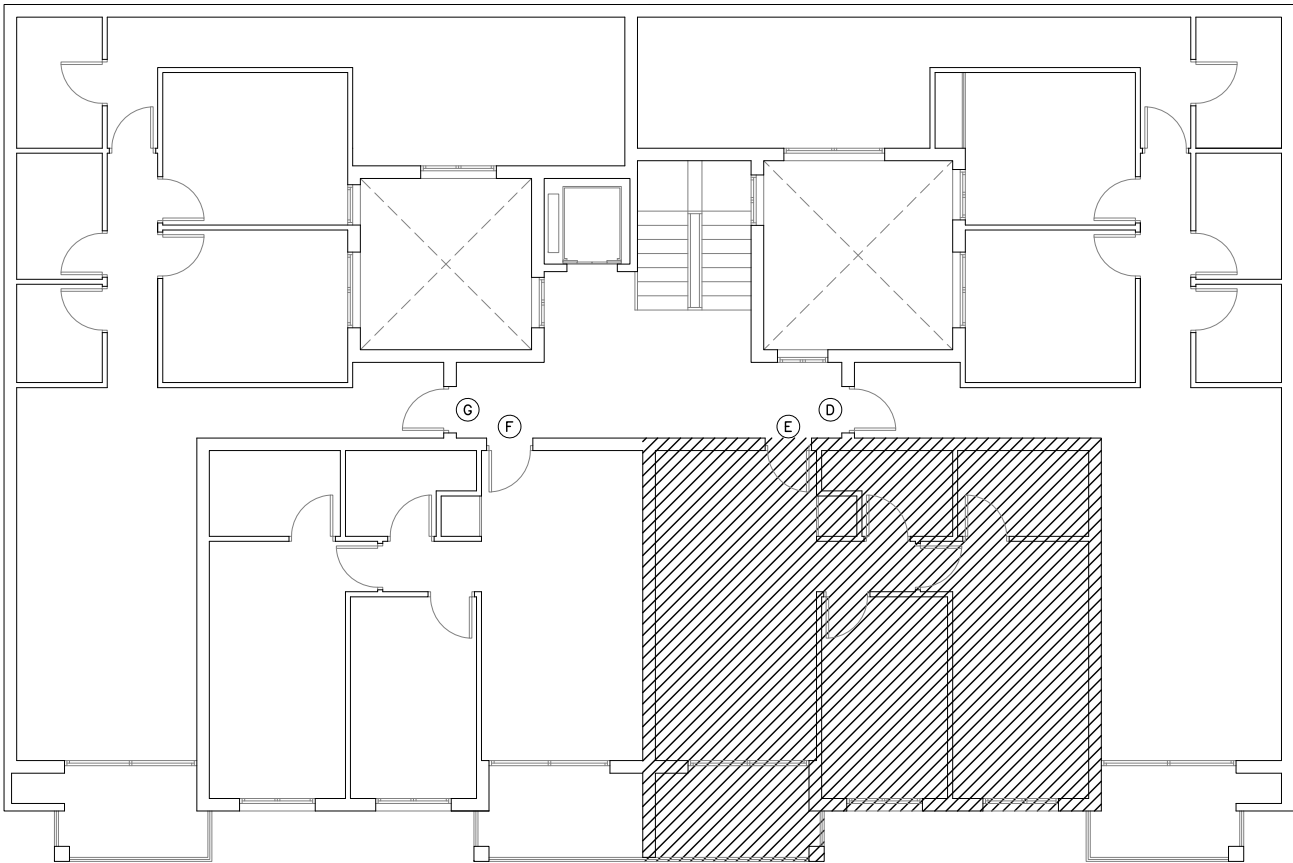

Calle Doctor Fajarnes, nº 30, 32 y 34

SITUACIÓN: Calle Doctor Fajarnes, nº 30, 32 y 34.
Elche – Alicante

FECHA:
Junio 2024

ESCALA:
1/75

05 PLANTA SEGUNDA
VIVIENDA E



EDIFICIO PARA 19 VIVIENDAS

Francisco José
Escalante
Asencio

ARQUITECTO
C/.Concepción Arenal, 104
– ELCHE –

Vivienda F. (Superficie útil)

Estar-comedor-cocina	19'68 m²
Distribuidor	1'96 m²
Dormitorio.1	14'41 m²
Dormitorio.2	10'00 m²
Baño.1	4'42 m²
Baño.2	3'70 m²
Terraza	7'25 m²
Total	61'42 m²

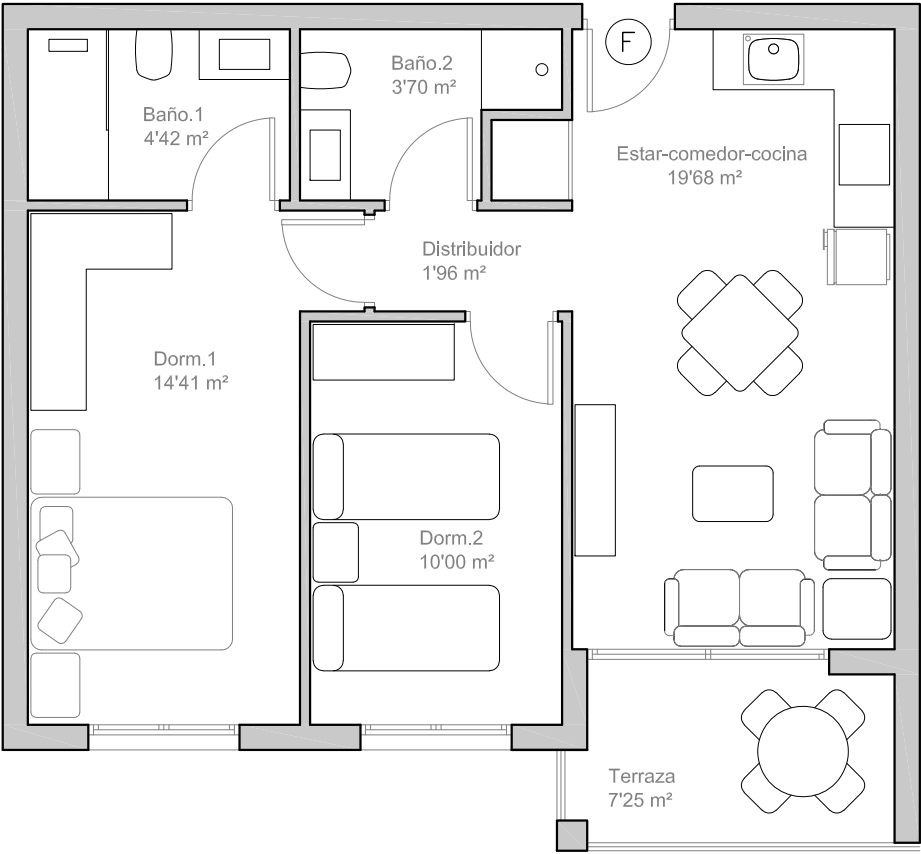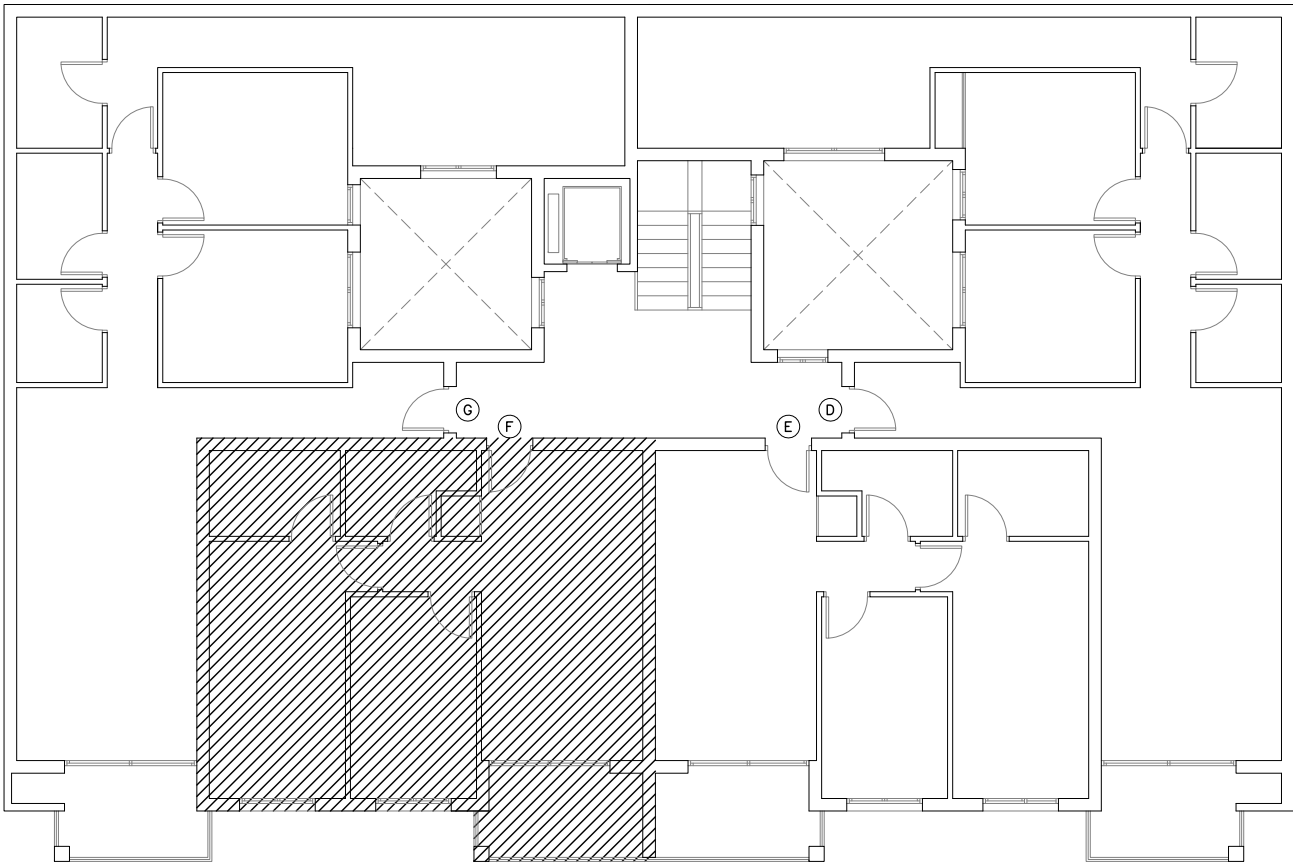

Calle Doctor Fajarnes, nº 30, 32 y 34

SITUACIÓN: Calle Doctor Fajarnes, nº 30, 32 y 34.
Elche – Alicante

FECHA:
Junio 2024

ESCALA:
1/75


06

PLANTA SEGUNDA
VIVIENDA F

EDIFICIO PARA 19 VIVIENDAS

Francisco José
Escalante
Asencio


ARQUITECTO
C/.Concepción Arenal, 104
– ELCHE –

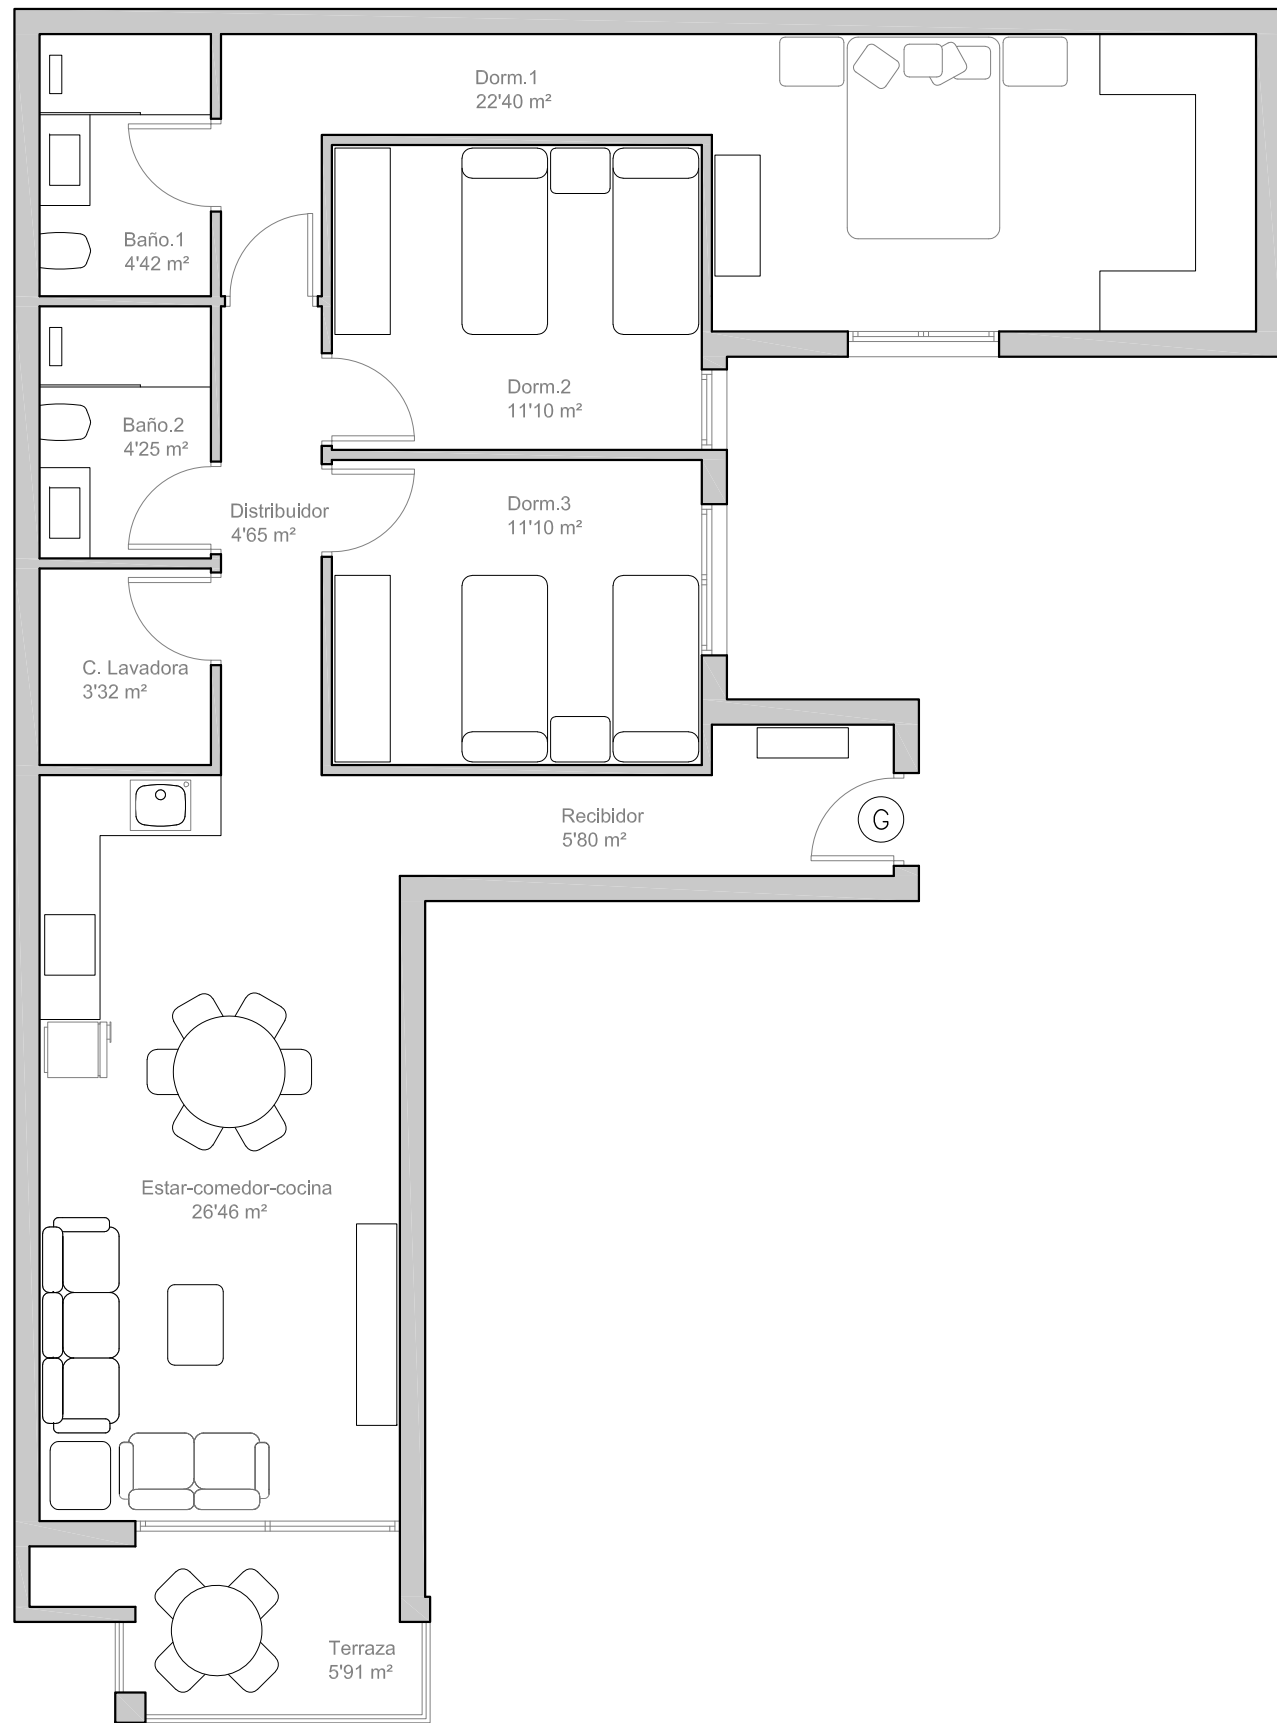

Calle Doctor Fajarnes, nº 30, 32 y 34

Vivienda G. (Superficie útil)

Recibidor	5'80 m ²
Estar-comedor-cocina	26'46 m ²
Distribuidor	4'65 m ²
Dormitorio.1	22'40 m ²
Dormitorio.2	11'10 m ²
Dormitorio.3	11'10 m ²
Baño.1	4'42 m ²
Baño.2	4'25 m ²
C. Lavadora	3'32 m ²
Terraza	5'91 m ²
Total	99'41 m ²

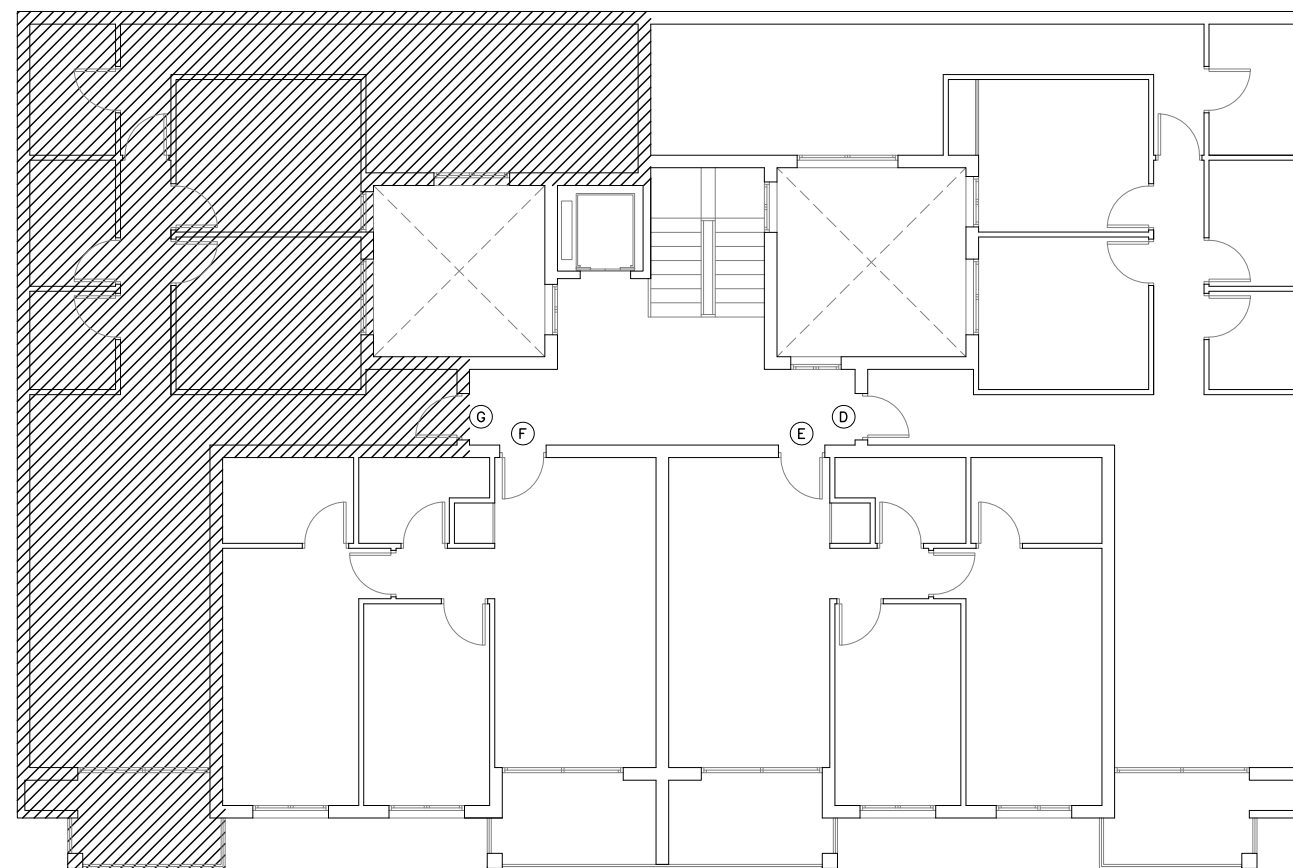

SITUACIÓN: Calle Doctor Fajarnes, nº 30, 32 y 34.
Elche – Alicante

FECHA:
Junio 2024

ESCALA:
1/75



07 PLANTA SEGUNDA
VIVIENDA G

EDIFICIO PARA 19 VIVIENDAS

Francisco José
Escalante
Asencio

ARQUITECTO
C/.Concepción Arenal, 104
– ELCHE –

Vivienda D. (Superficie útil)	
Recibidor	5'95 m²
Estar-comedor-cocina	26'46 m²
Distribuidor	4'65 m²
Dormitorio.1	21'87 m²
Dormitorio.2	11'11 m²
Dormitorio.3	10'21 m²
Baño.1	4'42 m²
Baño.2	4'25 m²
C. Lavadora	3'32 m²
Terraza	5'91 m²
Total	98'15 m²

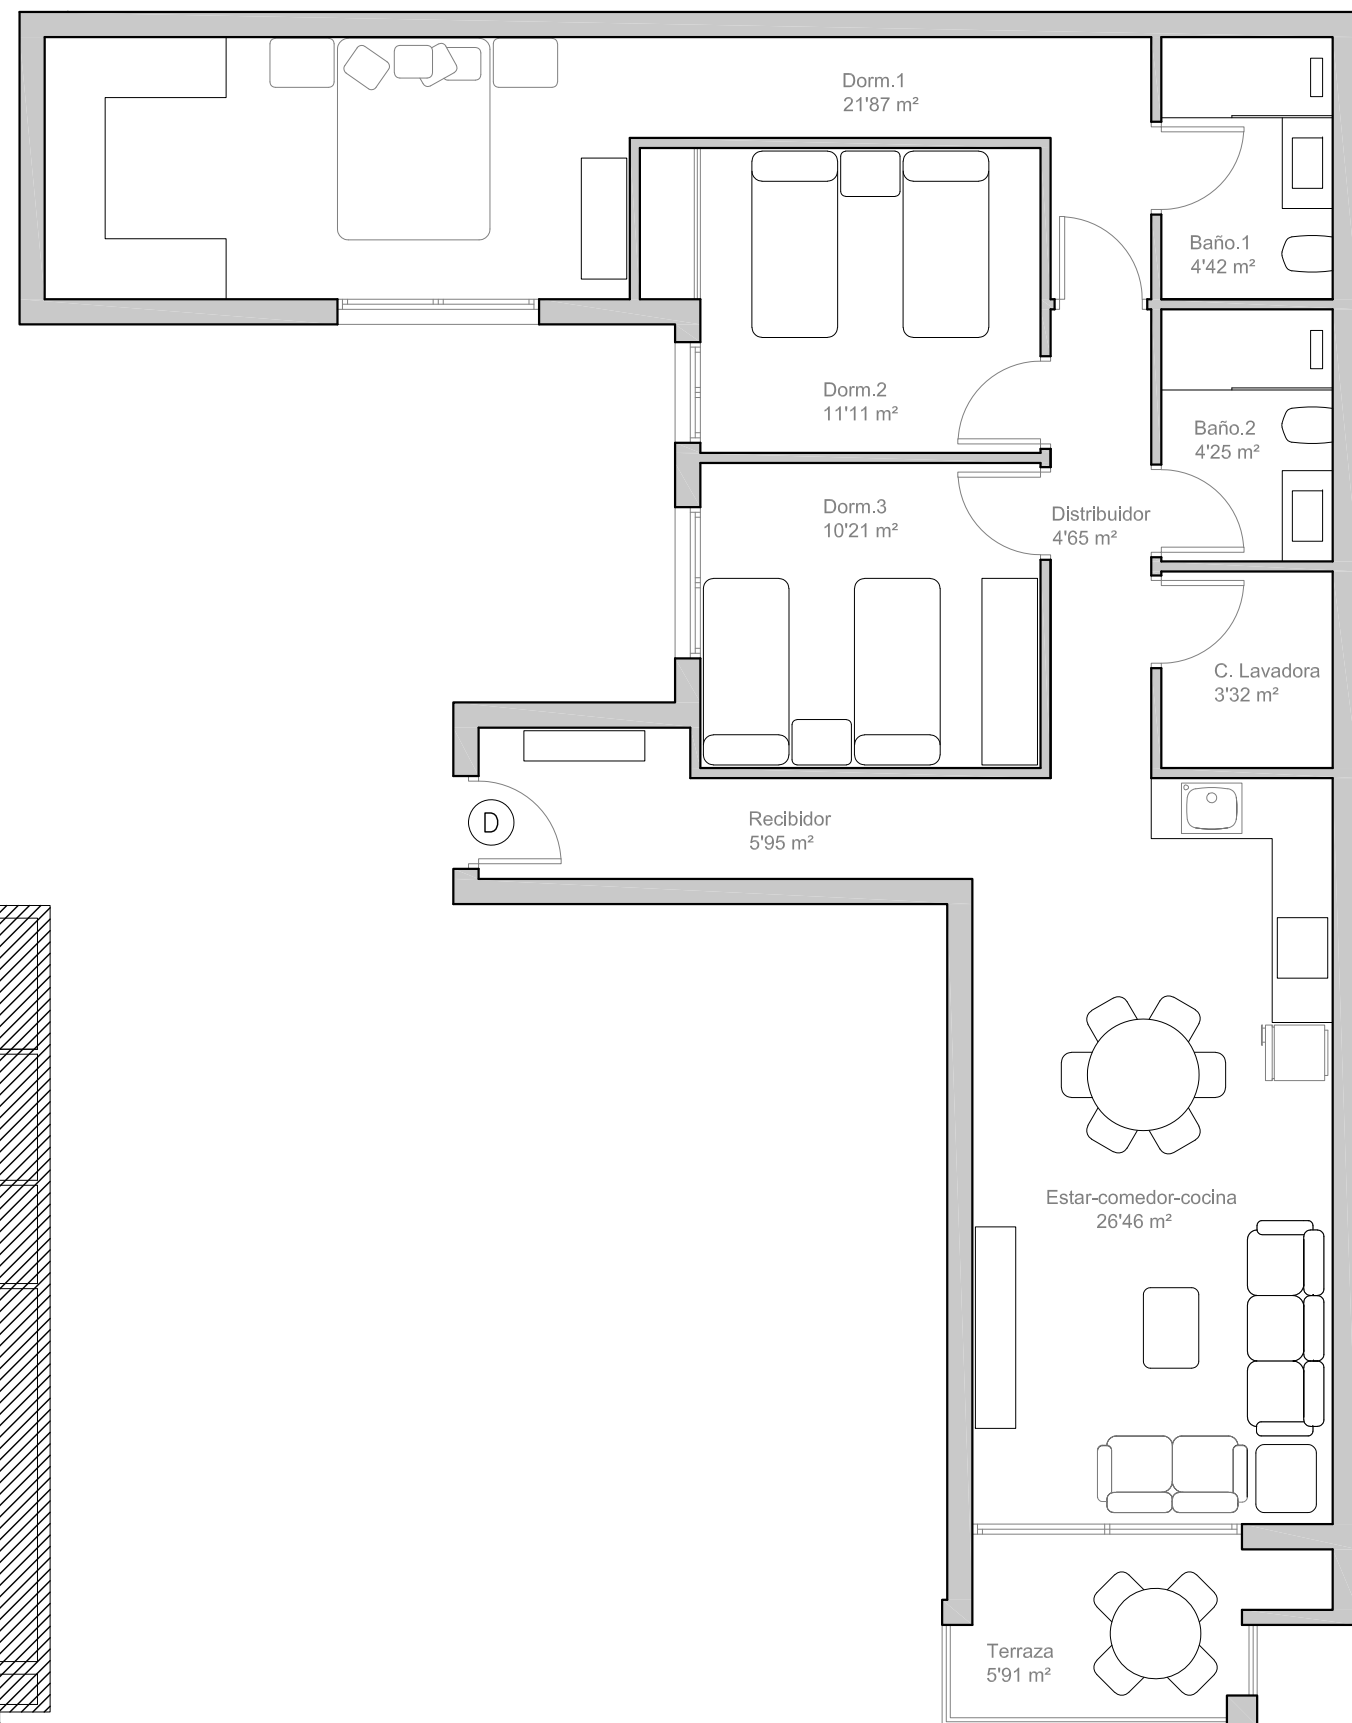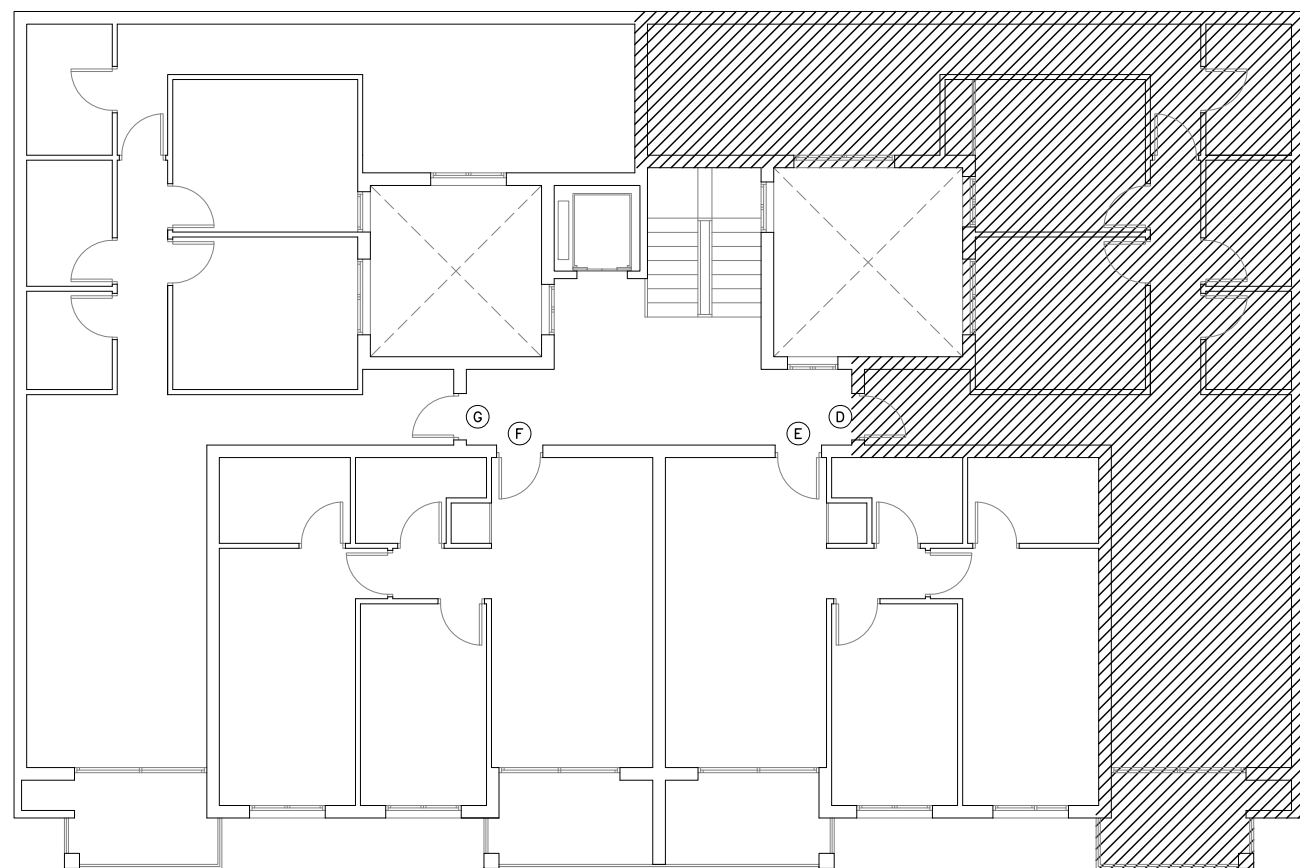

Calle Doctor Fajarnes, nº 30, 32 y 34

SITUACIÓN: Calle Doctor Fajarnes, nº 30, 32 y 34.
Elche – Alicante

FECHA:
Junio 2024

ESCALA:
1/75

08 PLANTA TERCERA
VIVIENDA D



EDIFICIO PARA 19 VIVIENDAS

Francisco José
Escalante
Asencio

ARQUITECTO
C/.Concepción Arenal, 104
– ELCHE –

Vivienda E. (Superficie útil)

Estar-comedor-cocina	19'68 m²
Distribuidor	1'96 m²
Dormitorio.1	14'41 m²
Dormitorio.2	10'00 m²
Baño.1	4'42 m²
Baño.2	3'70 m²
Terraza	7'25 m²
Total	61'42 m²

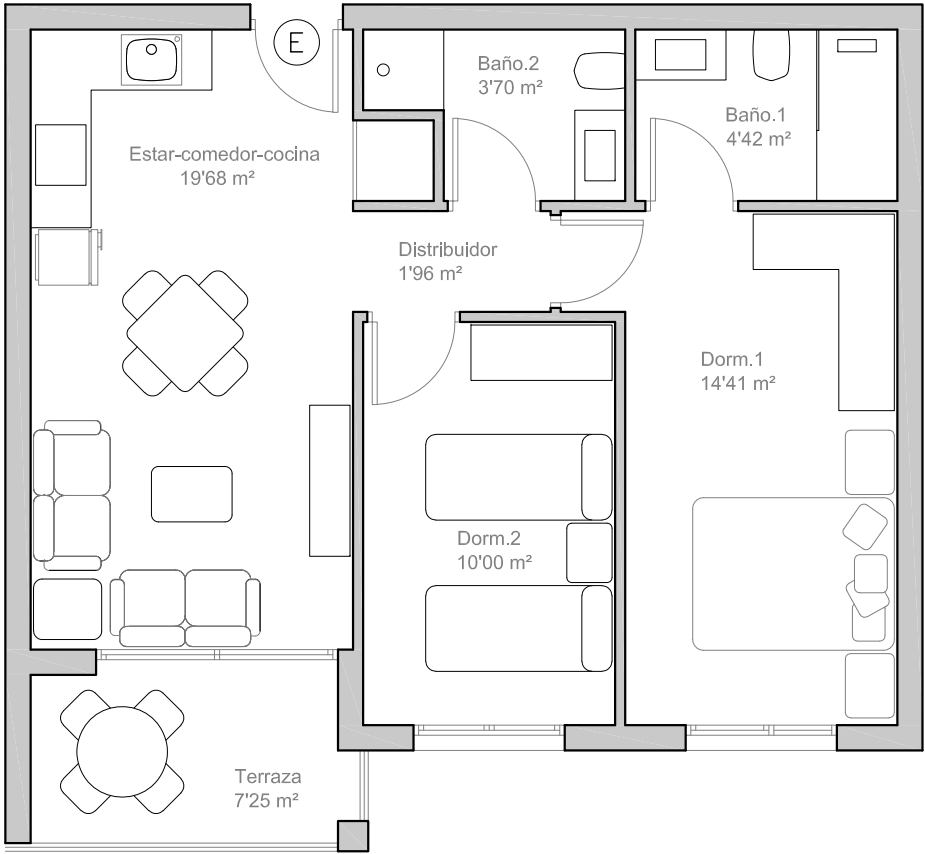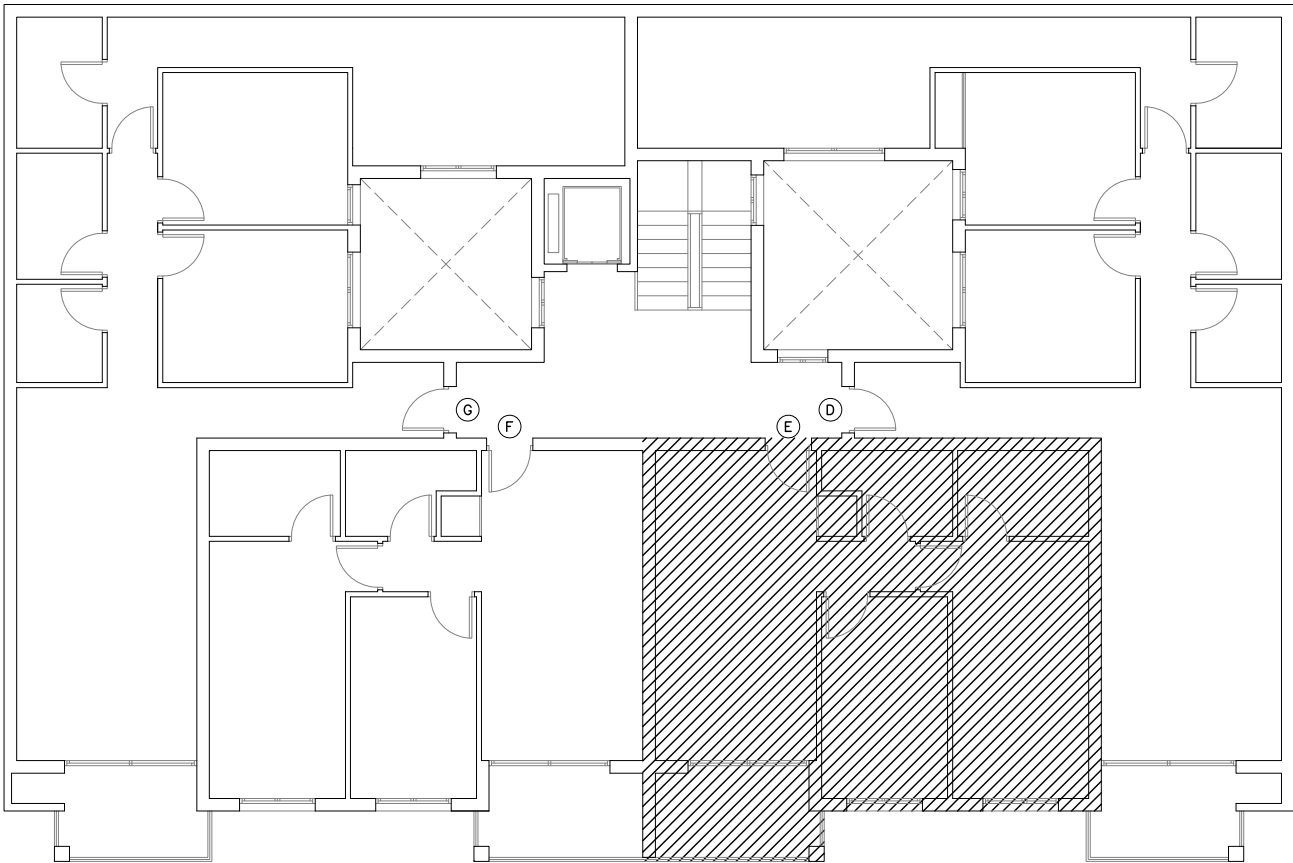

Calle Doctor Fajarnes, nº 30, 32 y 34

SITUACIÓN: Calle Doctor Fajarnes, nº 30, 32 y 34.
Elche – Alicante

FECHA:
Junio 2024

ESCALA:
1/75

09

PLANTA TERCERA
VIVIENDA E



EDIFICIO PARA 19 VIVIENDAS

Francisco José
Escalante
Asencio

ARQUITECTO
C/.Concepción Arenal, 104
– ELCHE –

Vivienda F. (Superficie útil)

Estar-comedor-cocina	19'68 m²
Distribuidor	1'96 m²
Dormitorio.1	14'41 m²
Dormitorio.2	10'00 m²
Baño.1	4'42 m²
Baño.2	3'70 m²
Terraza	7'25 m²
Total	61'42 m²

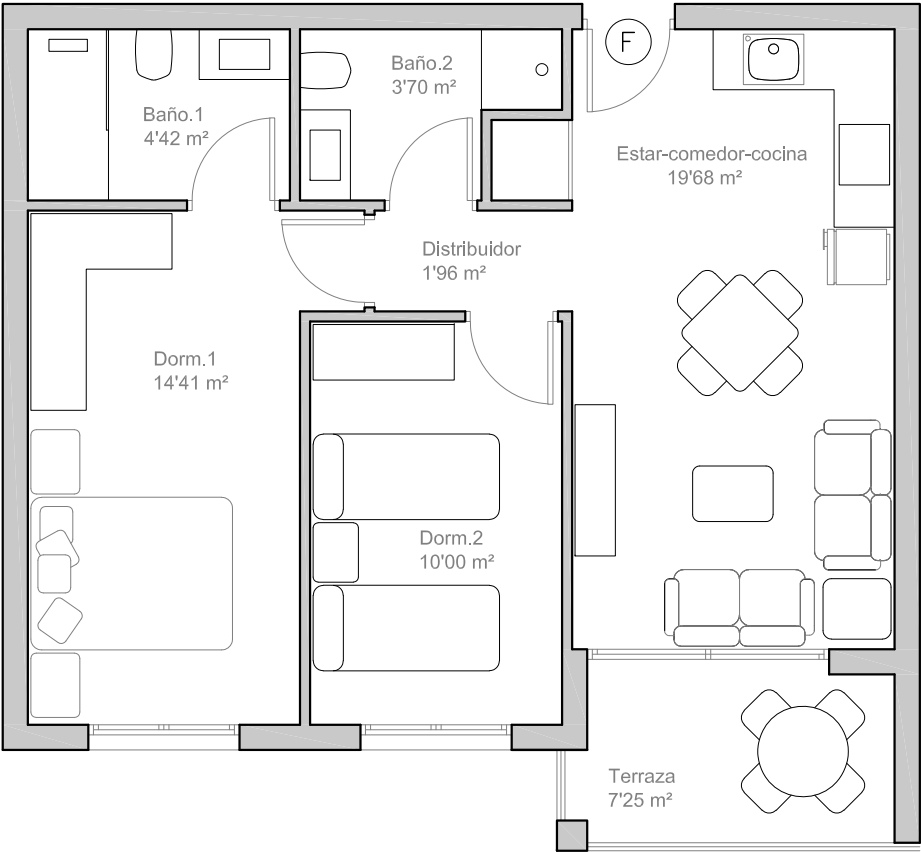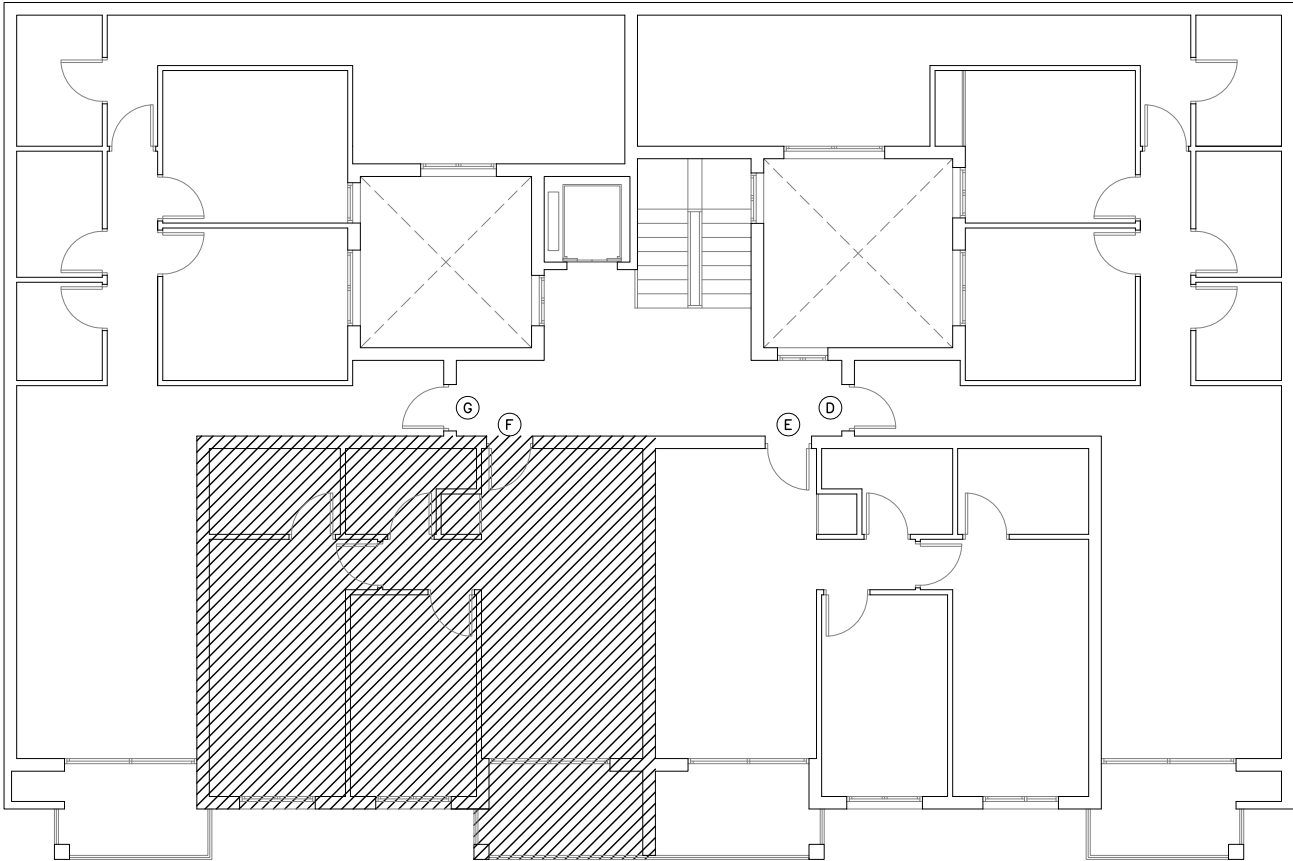

Calle Doctor Fajarnes, nº 30, 32 y 34

SITUACIÓN: Calle Doctor Fajarnes, nº 30, 32 y 34.
Elche – Alicante

FECHA:
Junio 2024


ESCALA:
1/75

10 PLANTA TERCERA
VIVIENDA F

EDIFICIO PARA 19 VIVIENDAS

Francisco José
Escalante
Asencio


ARQUITECTO
C/.Concepción Arenal, 104
– ELCHE –

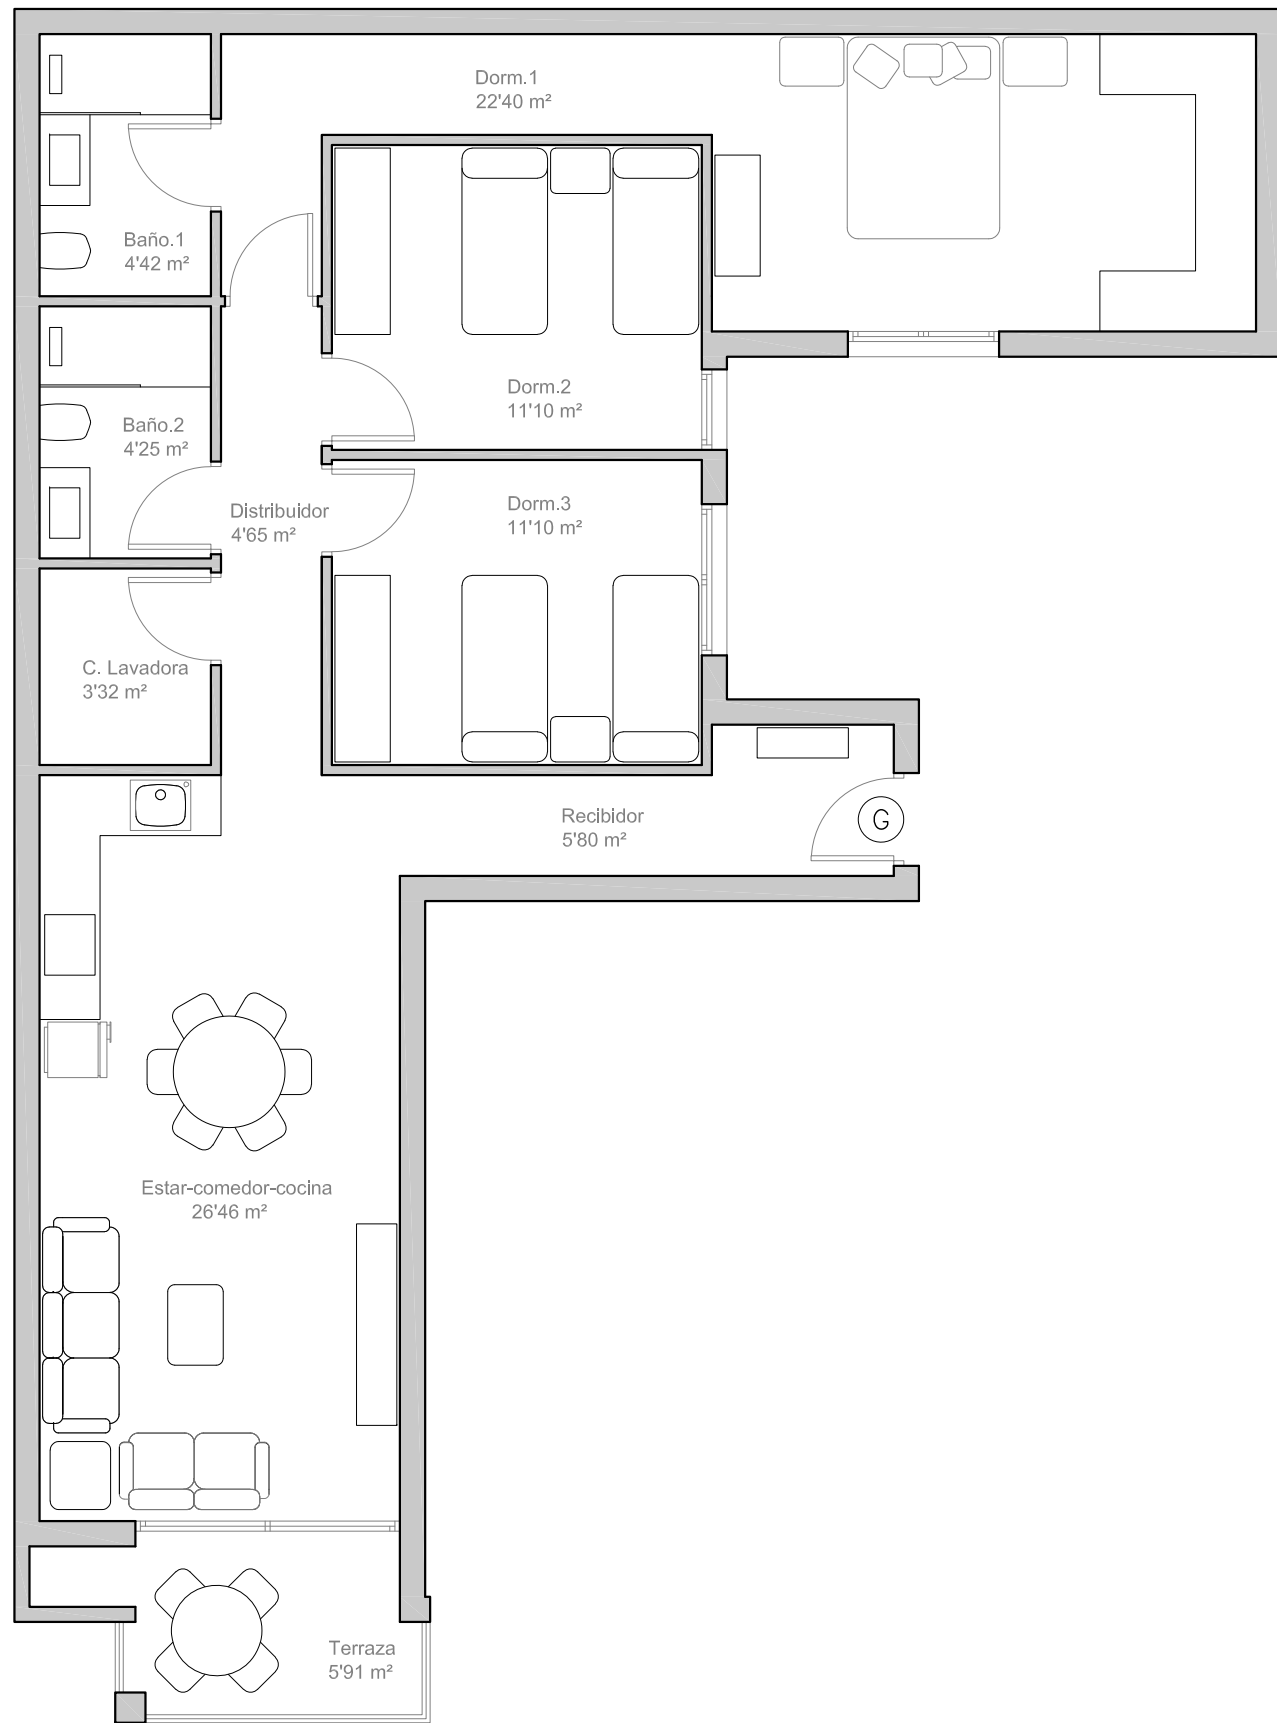

Calle Doctor Fajarnes, nº 30, 32 y 34

Vivienda G. (Superficie útil)

Recibidor	5'80 m ²
Estar-comedor-cocina	26'46 m ²
Distribuidor	4'65 m ²
Dormitorio.1	22'40 m ²
Dormitorio.2	11'10 m ²
Dormitorio.3	11'10 m ²
Baño.1	4'42 m ²
Baño.2	4'25 m ²
C. Lavadora	3'32 m ²
Terraza	5'91 m ²
Total	99'41 m ²

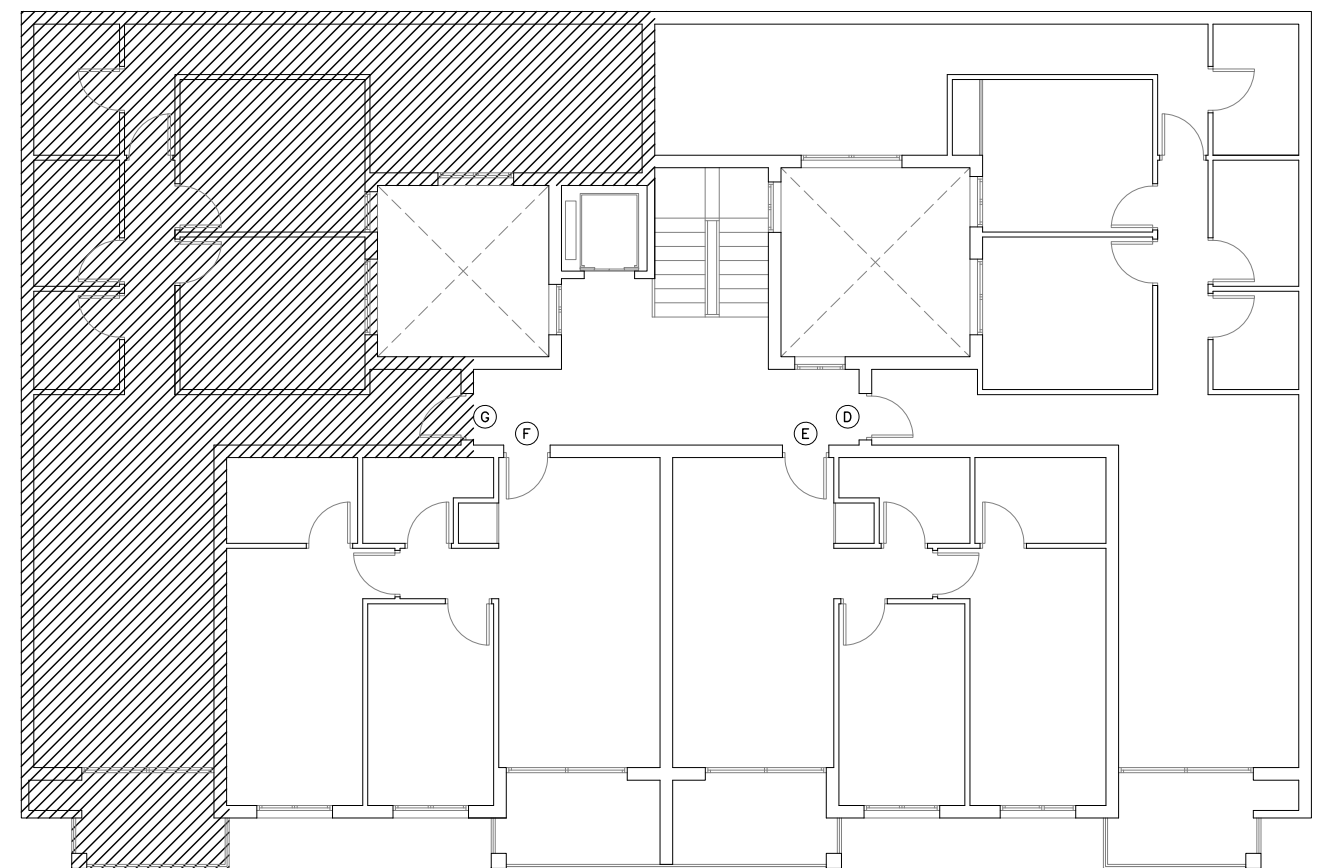

11

PLANTA TERCERA
VIVIENDA G

EDIFICIO PARA 19 VIVIENDAS

Francisco José
Escalante
Asencio



SITUACIÓN: Calle Doctor Fajarnes, nº 30, 32 y 34.
Elche – Alicante

FECHA:
Junio 2024

ESCALA:
1/75

ARQUITECTO
C/.Concepción Arenal, 104
– ELCHE –

Vivienda D. (Superficie útil)	
Recibidor	5'95 m ²
Estar-comedor-cocina	26'46 m ²
Distribuidor	4'65 m ²
Dormitorio.1	21'87 m ²
Dormitorio.2	11'11 m ²
Dormitorio.3	10'21 m ²
Baño.1	4'42 m ²
Baño.2	4'25 m ²
C. Lavadora	3'32 m ²
Terraza	5'91 m ²
Total	98'15 m ²

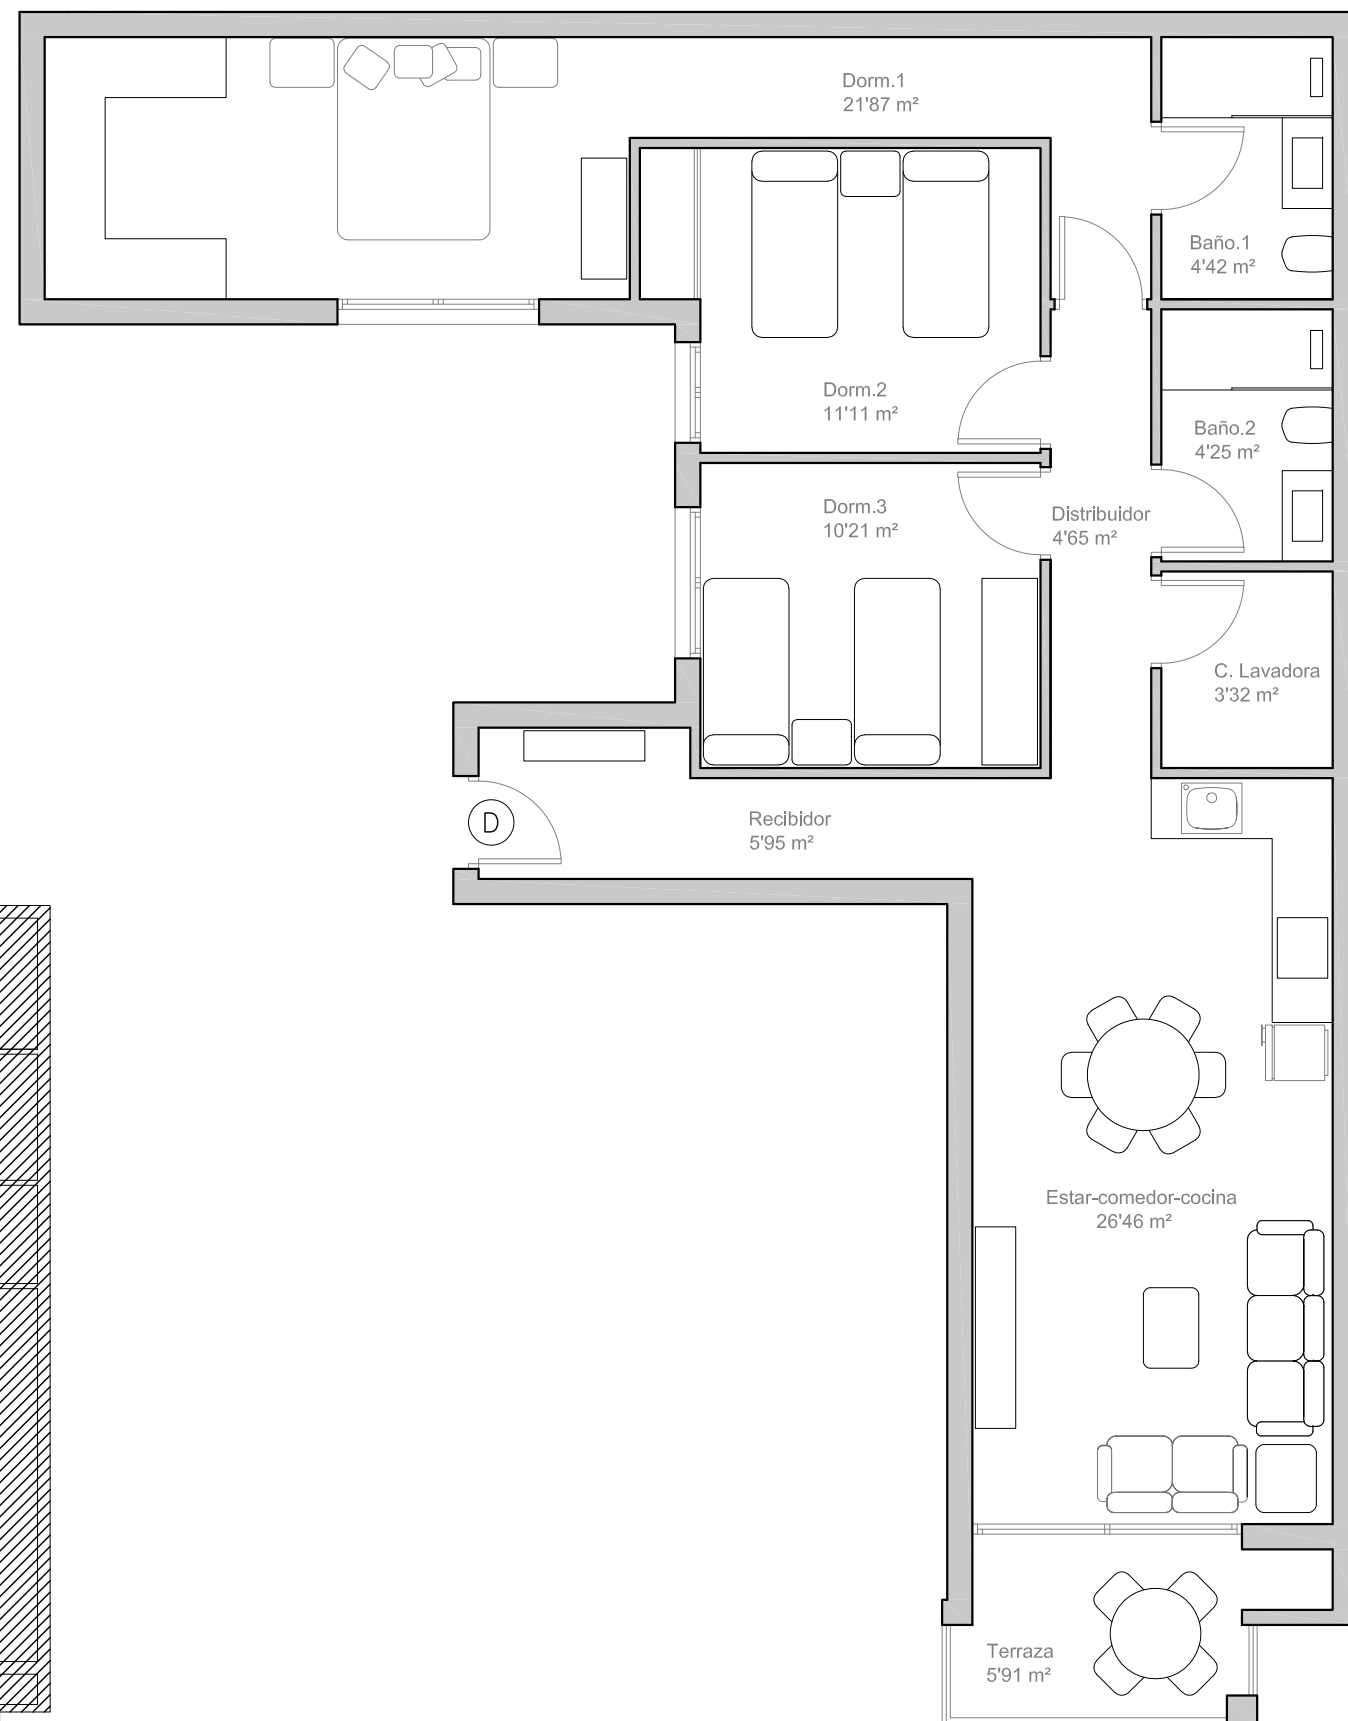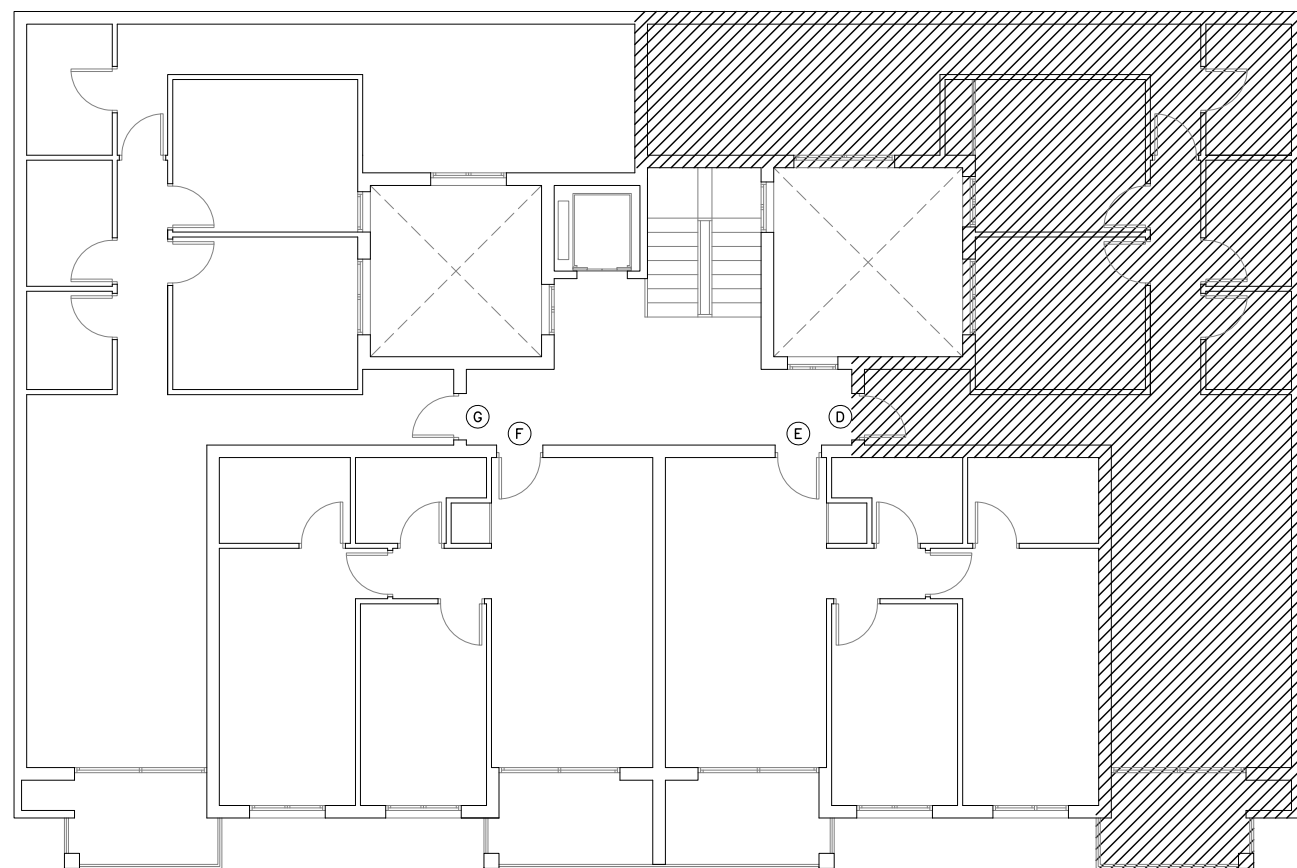

Calle Doctor Fajarnes, nº 30, 32 y 34

SITUACIÓN: Calle Doctor Fajarnes, nº 30, 32 y 34.
Elche – Alicante

FECHA:
Junio 2024

ESCALA:
1/75

12 PLANTA CUARTA
VIVIENDA D



EDIFICIO PARA 19 VIVIENDAS

Francisco José
Escalante
Asencio

ARQUITECTO
C/.Concepción Arenal, 104
– ELCHE –

Vivienda E. (Superficie útil)

Estar-comedor-cocina	19'68 m²
Distribuidor	1'96 m²
Dormitorio.1	14'41 m²
Dormitorio.2	10'00 m²
Baño.1	4'42 m²
Baño.2	3'70 m²
Terraza	7'25 m²
Total	61'42 m²

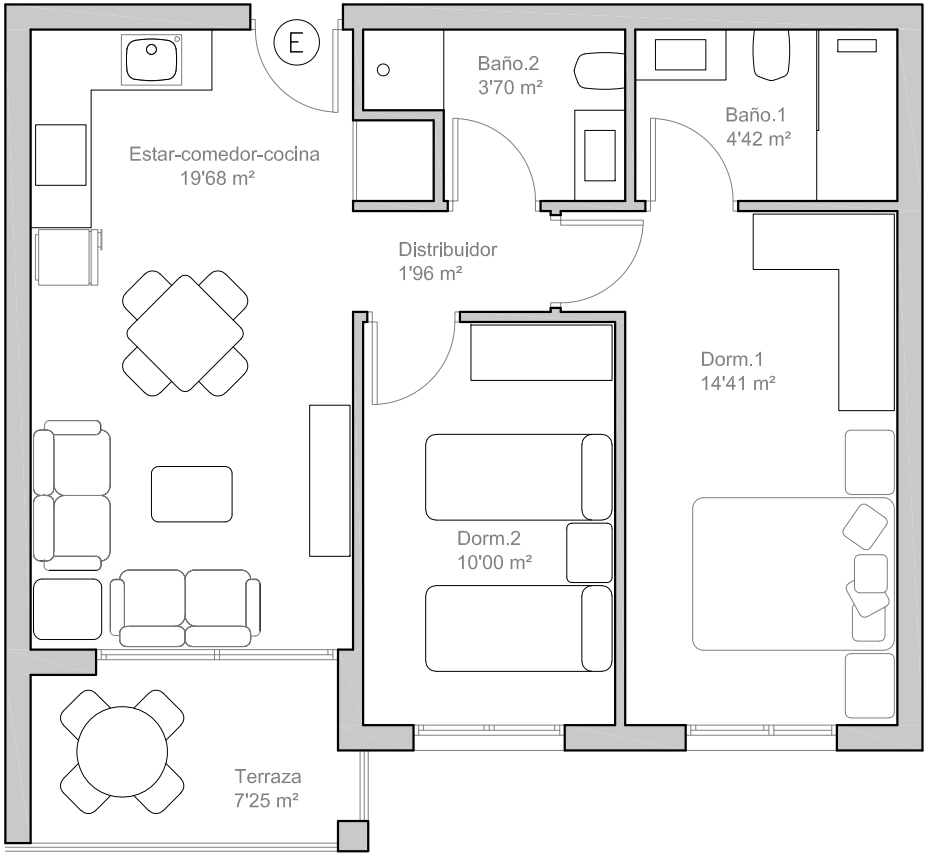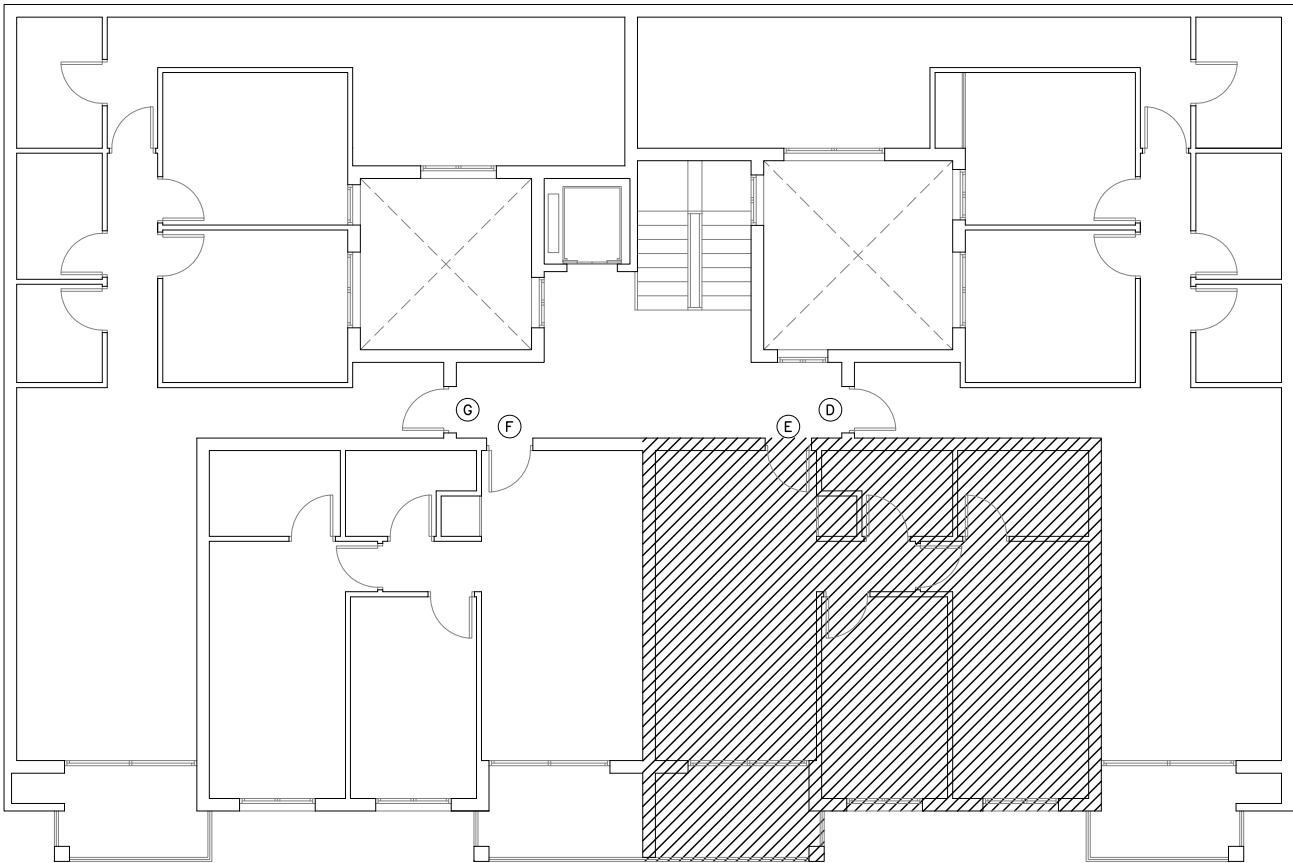

Calle Doctor Fajarnes, nº 30, 32 y 34

SITUACIÓN: Calle Doctor Fajarnes, nº 30, 32 y 34.
Elche – Alicante

FECHA:
Junio 2024

ESCALA:
1/75

13 PLANTA CUARTA
VIVIENDA E



EDIFICIO PARA 19 VIVIENDAS

Francisco José
Escalante
Asencio

ARQUITECTO
C/.Concepción Arenal, 104
– ELCHE –

Vivienda F. (Superficie útil)

Estar-comedor-cocina	19'68 m²
Distribuidor	1'96 m²
Dormitorio.1	14'41 m²
Dormitorio.2	10'00 m²
Baño.1	4'42 m²
Baño.2	3'70 m²
Terraza	7'25 m²
Total	61'42 m²

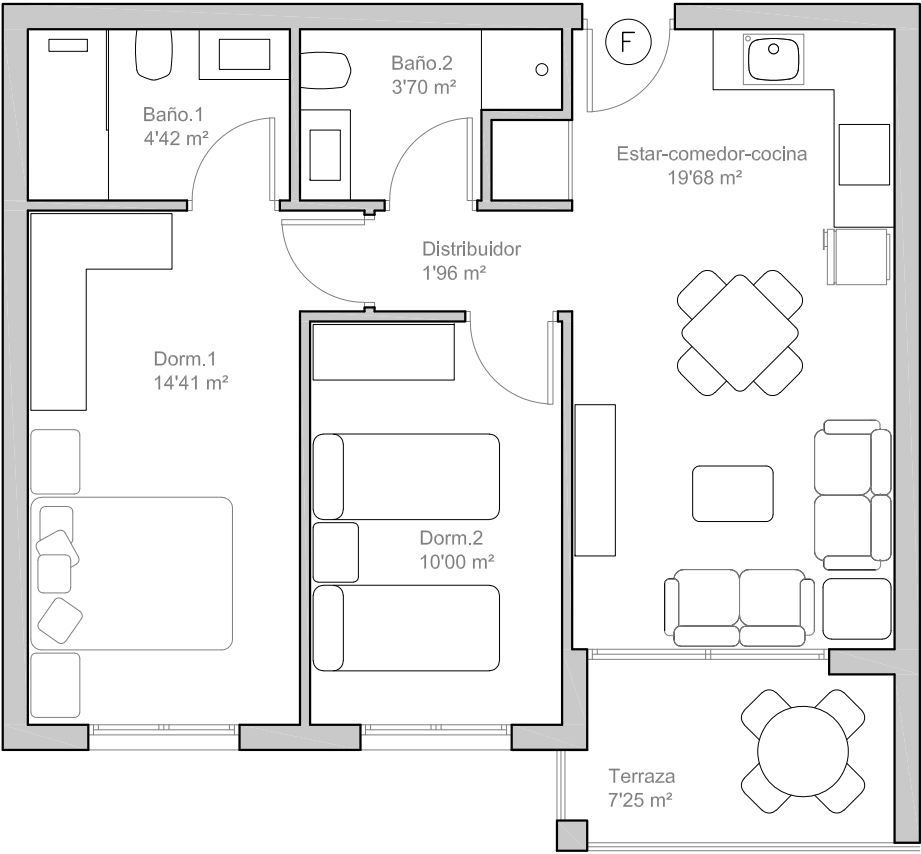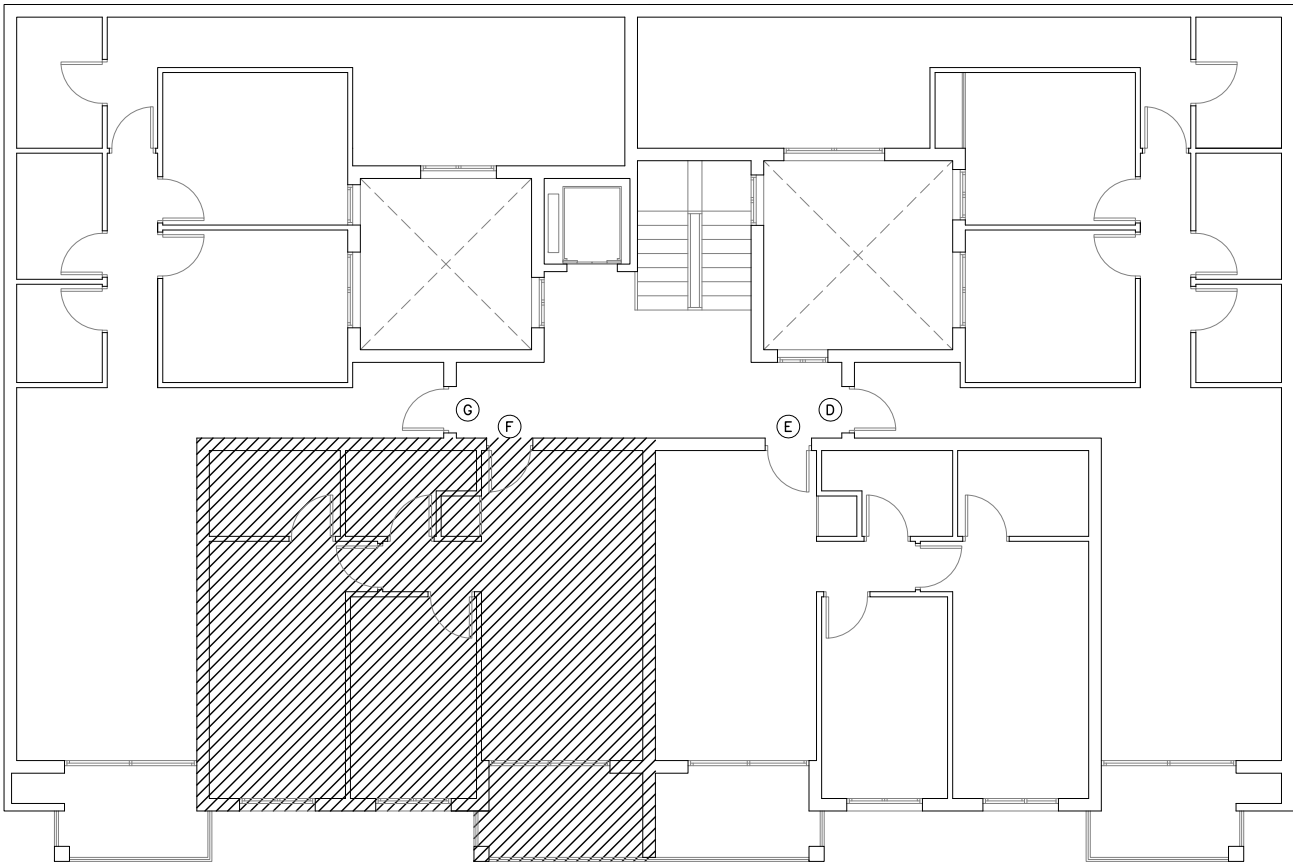

Calle Doctor Fajarnes, nº 30, 32 y 34

SITUACIÓN: Calle Doctor Fajarnes, nº 30, 32 y 34.
Elche – Alicante

FECHA:
Junio 2024


ESCALA:
1/75

14 PLANTA CUARTA
VIVIENDA F

EDIFICIO PARA 19 VIVIENDAS

Francisco José
Escalante
Asencio


ARQUITECTO
C/.Concepción Arenal, 104
– ELCHE –

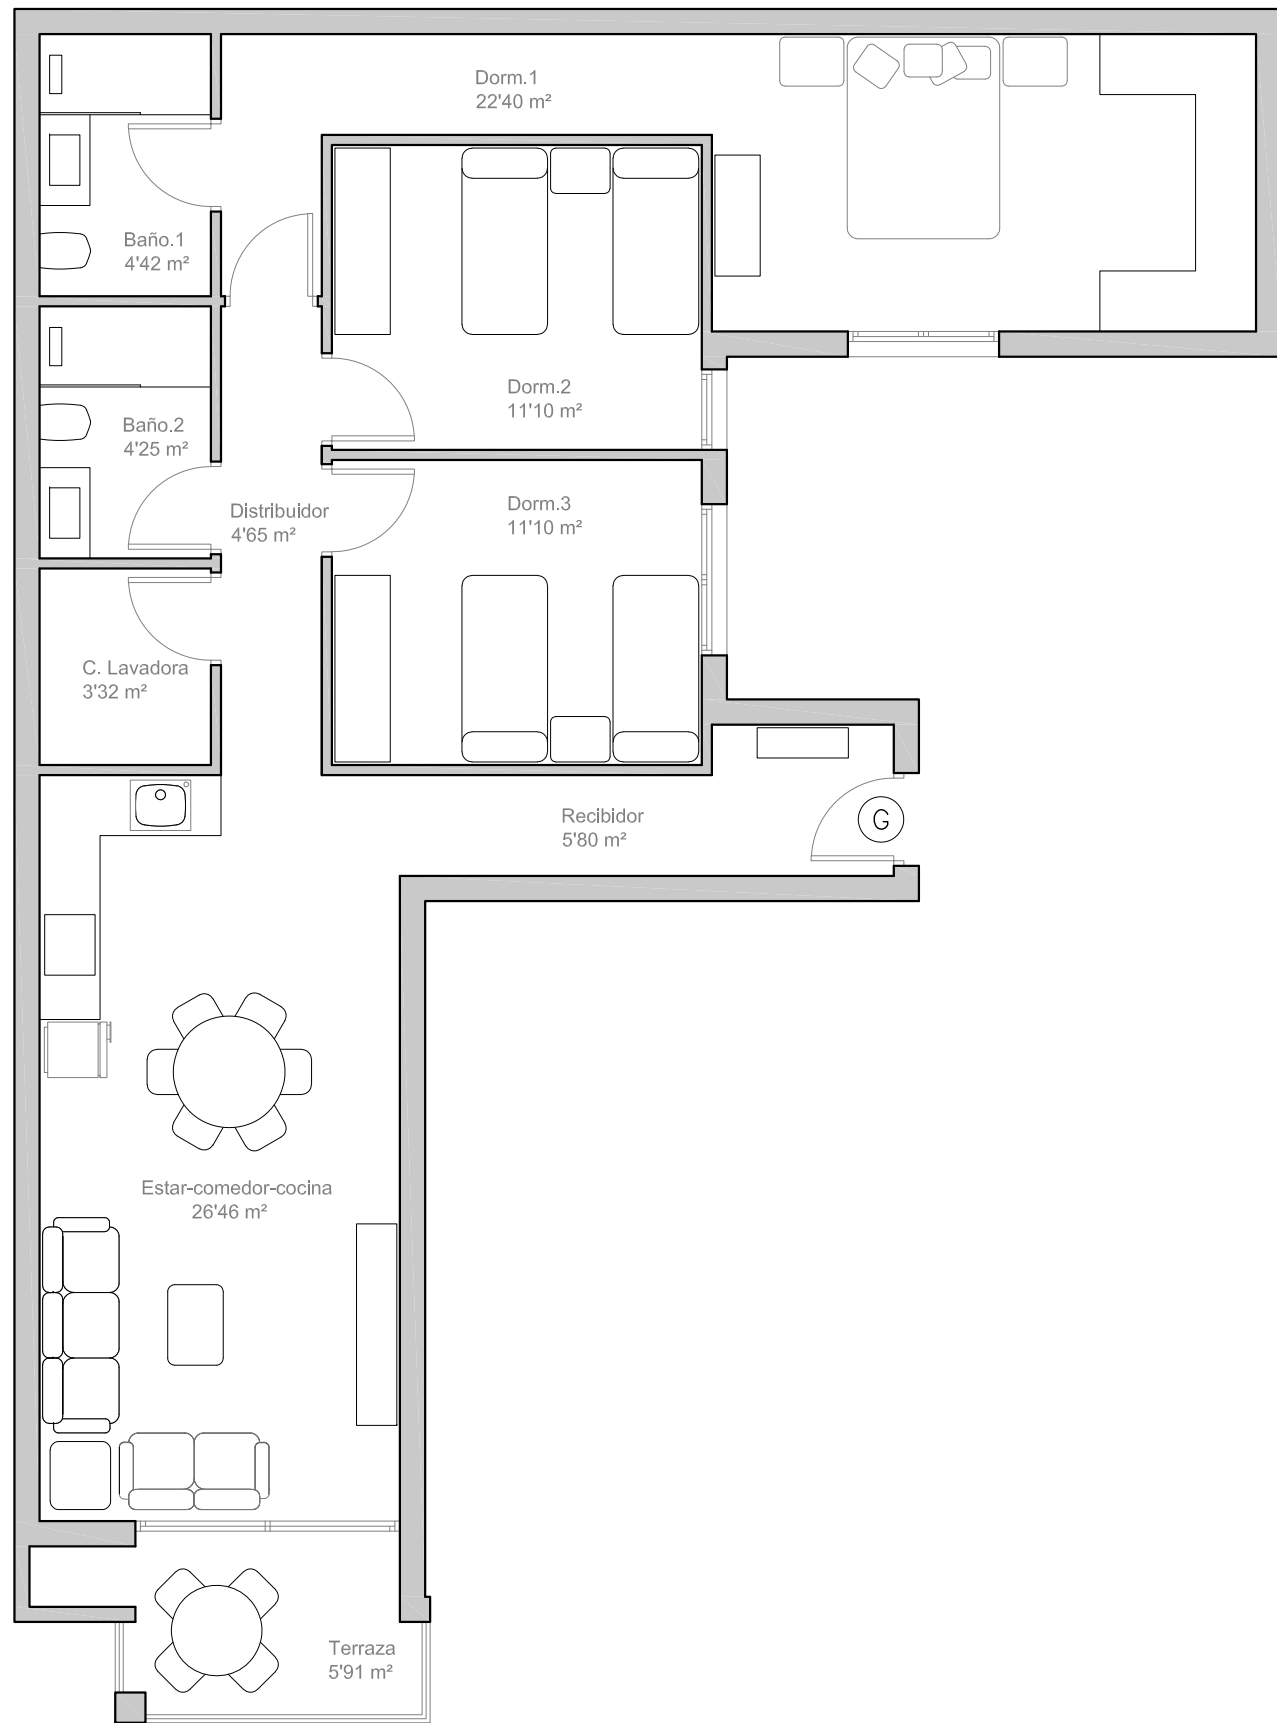

Calle Doctor Fajarnes, nº 30, 32 y 34

Vivienda G. (Superficie útil)

Recibidor	5'80 m ²
Estar-comedor-cocina	26'46 m ²
Distribuidor	4'65 m ²
Dormitorio.1	22'40 m ²
Dormitorio.2	11'10 m ²
Dormitorio.3	11'10 m ²
Baño.1	4'42 m ²
Baño.2	4'25 m ²
C. Lavadora	3'32 m ²
Terraza	5'91 m ²
Total	99'41 m ²

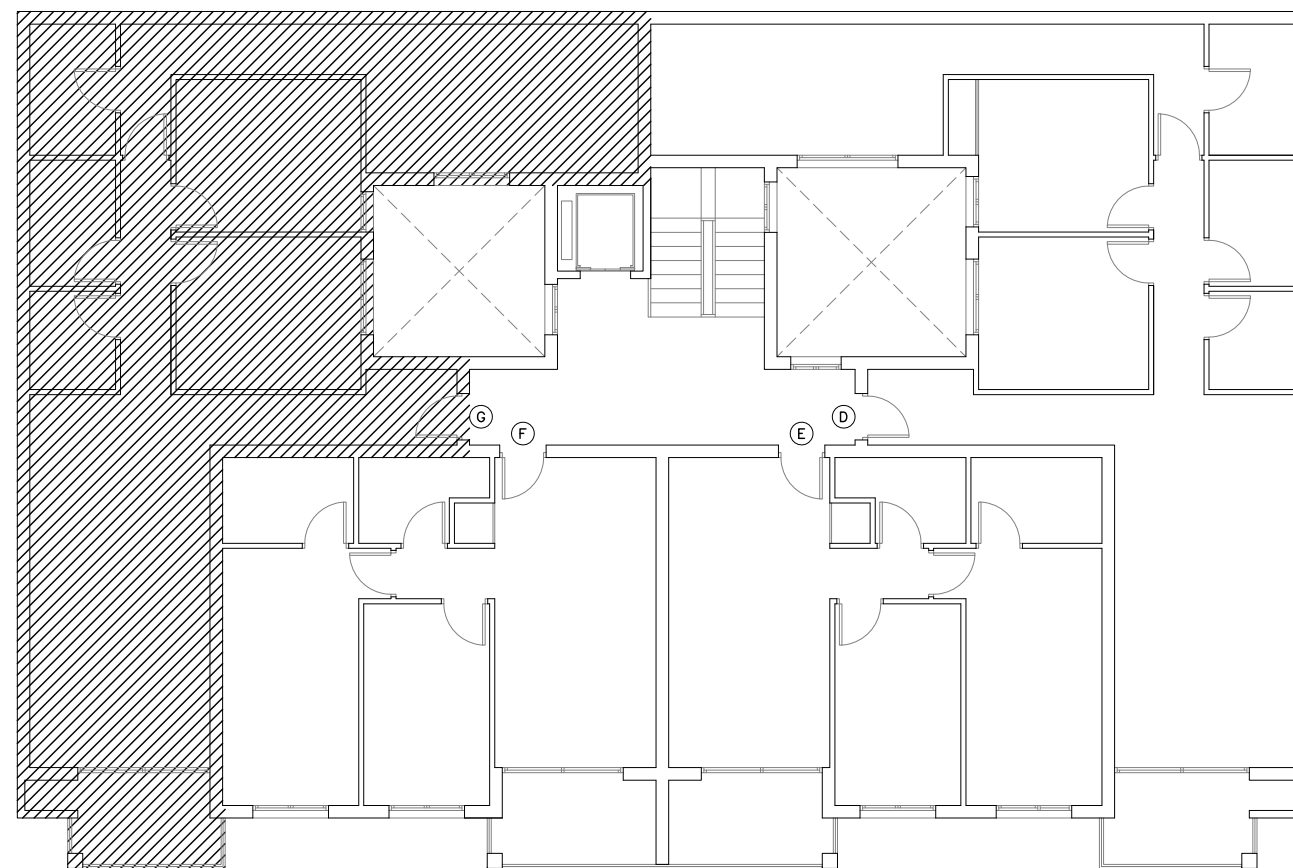

SITUACIÓN: Calle Doctor Fajarnes, nº 30, 32 y 34.
Elche – Alicante

FECHA:
Junio 2024

ESCALA:
1/75



15 PLANTA CUARTA
VIVIENDA G

EDIFICIO PARA 19 VIVIENDAS

Francisco José
Escalante
Asencio

ARQUITECTO
C/.Concepción Arenal, 104
– ELCHE –

Vivienda D. (Superficie útil)	
Recibidor	5'95 m ²
Estar-comedor-cocina	26'46 m ²
Distribuidor	4'65 m ²
Dormitorio.1	21'87 m ²
Dormitorio.2	11'11 m ²
Dormitorio.3	10'21 m ²
Baño.1	4'42 m ²
Baño.2	4'25 m ²
C. Lavadora	3'32 m ²
Terraza	5'91 m ²
Total	98'15 m ²

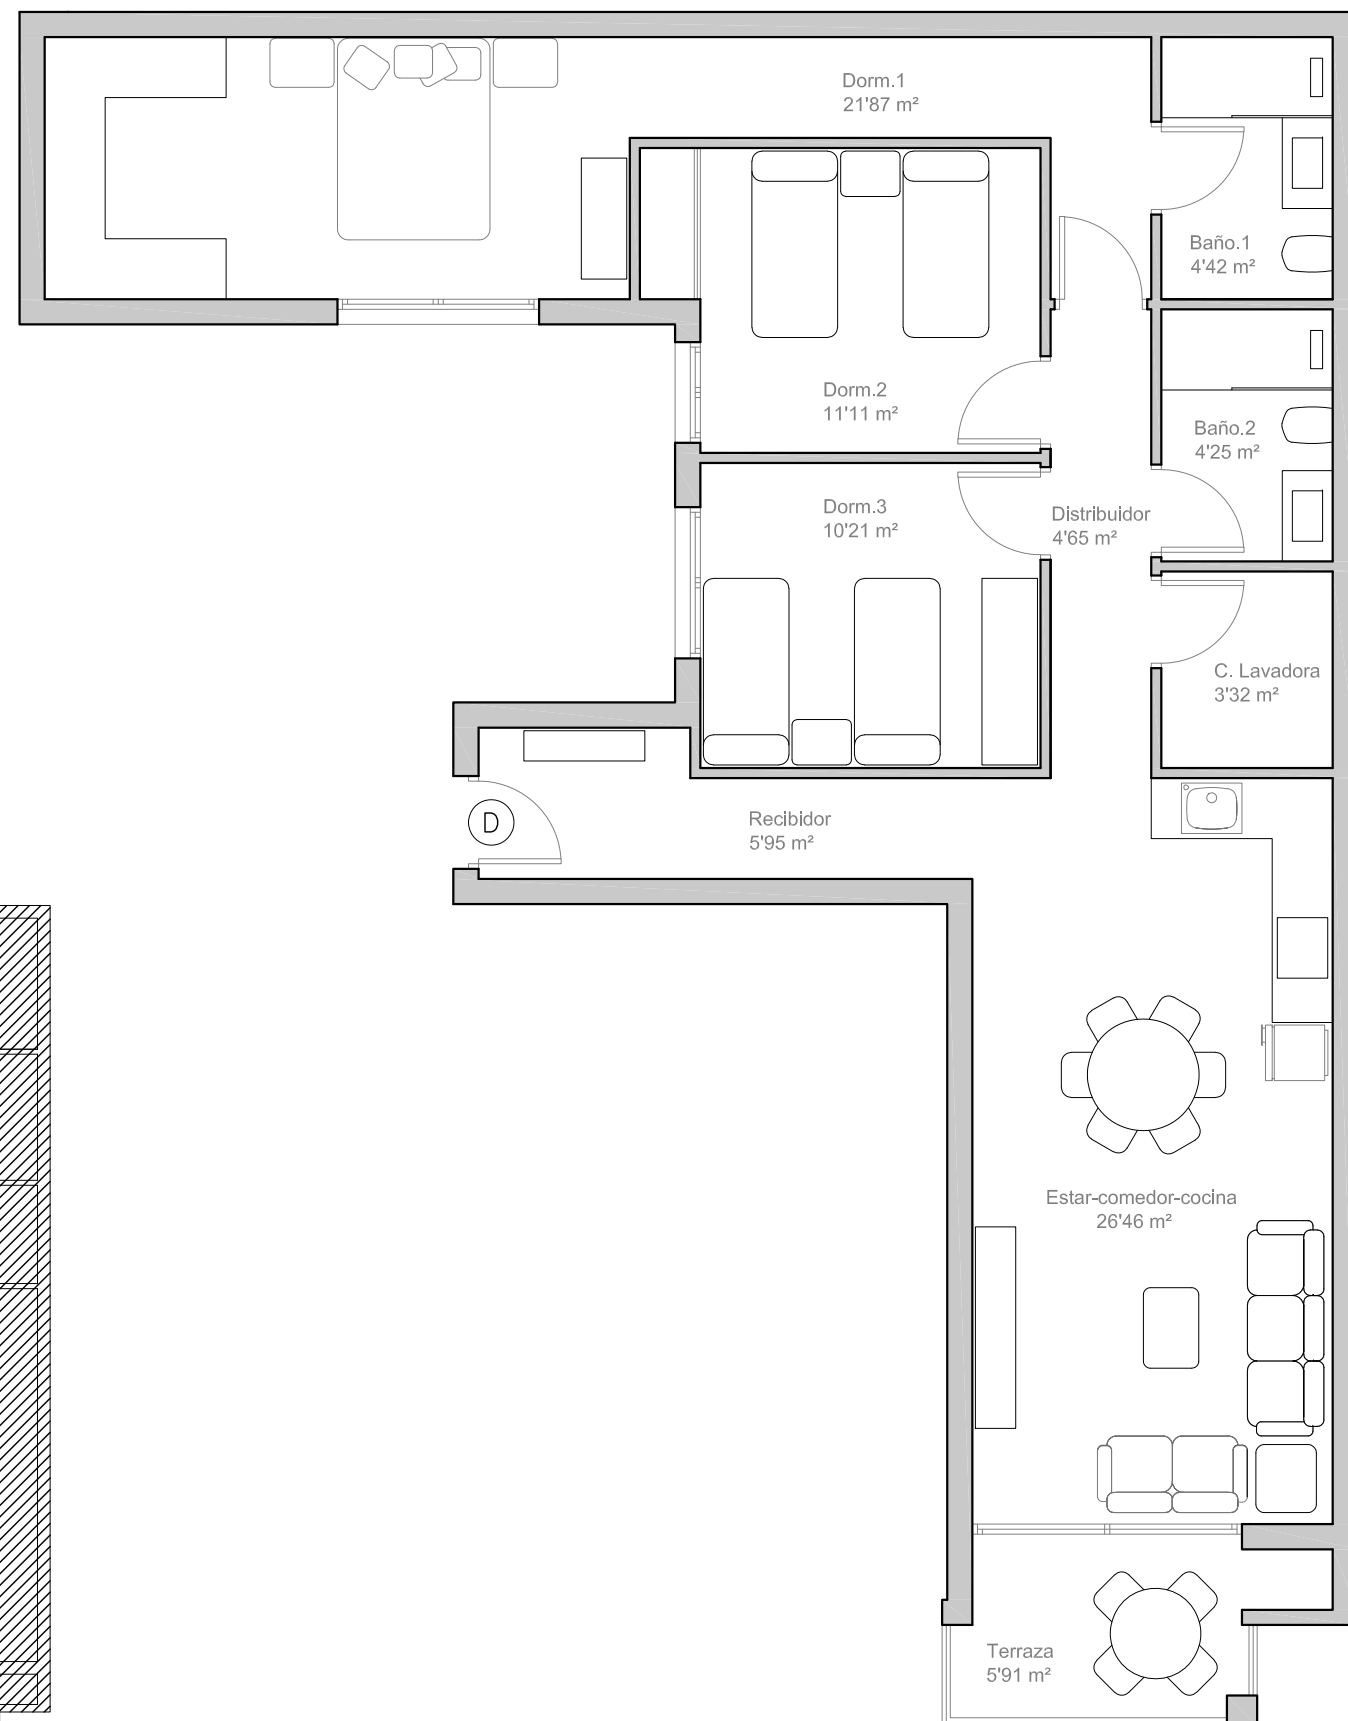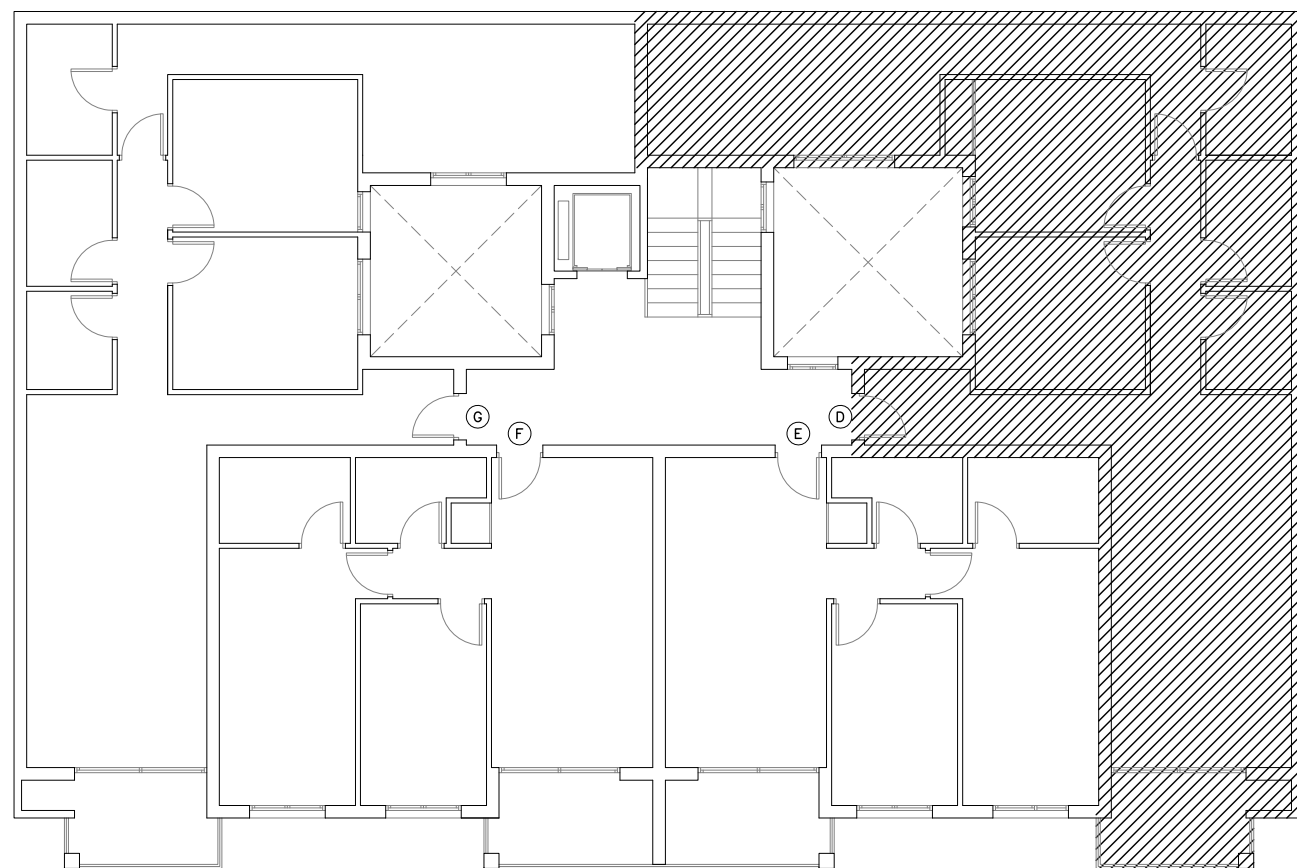

Calle Doctor Fajarnes, nº 30, 32 y 34

SITUACIÓN: Calle Doctor Fajarnes, nº 30, 32 y 34.
Elche – Alicante

FECHA:
Junio 2024

ESCALA:
1/75

16 PLANTA QUINTA
VIVIENDA D



EDIFICIO PARA 19 VIVIENDAS

Francisco José
Escalante
Asencio

ARQUITECTO
C/.Concepción Arenal, 104
– ELCHE –

Vivienda E. (Superficie útil)

Estar-comedor-cocina	19'68 m²
Distribuidor	1'96 m²
Dormitorio.1	14'41 m²
Dormitorio.2	10'00 m²
Baño.1	4'42 m²
Baño.2	3'70 m²
Terraza	7'25 m²
Total	61'42 m²

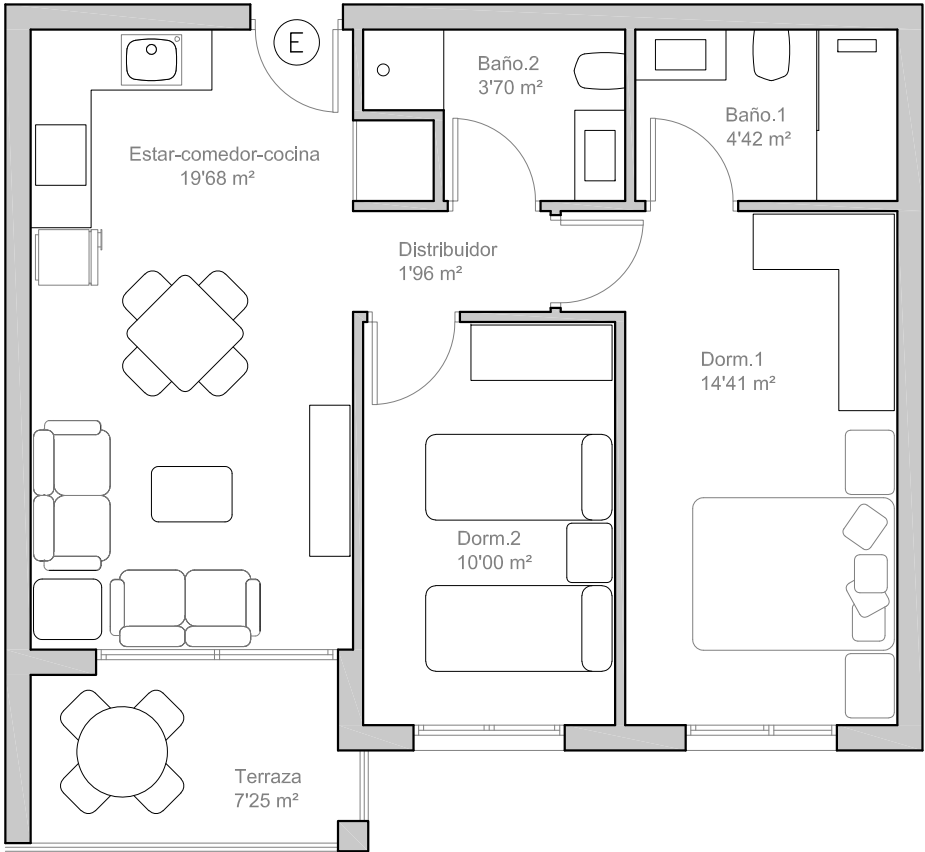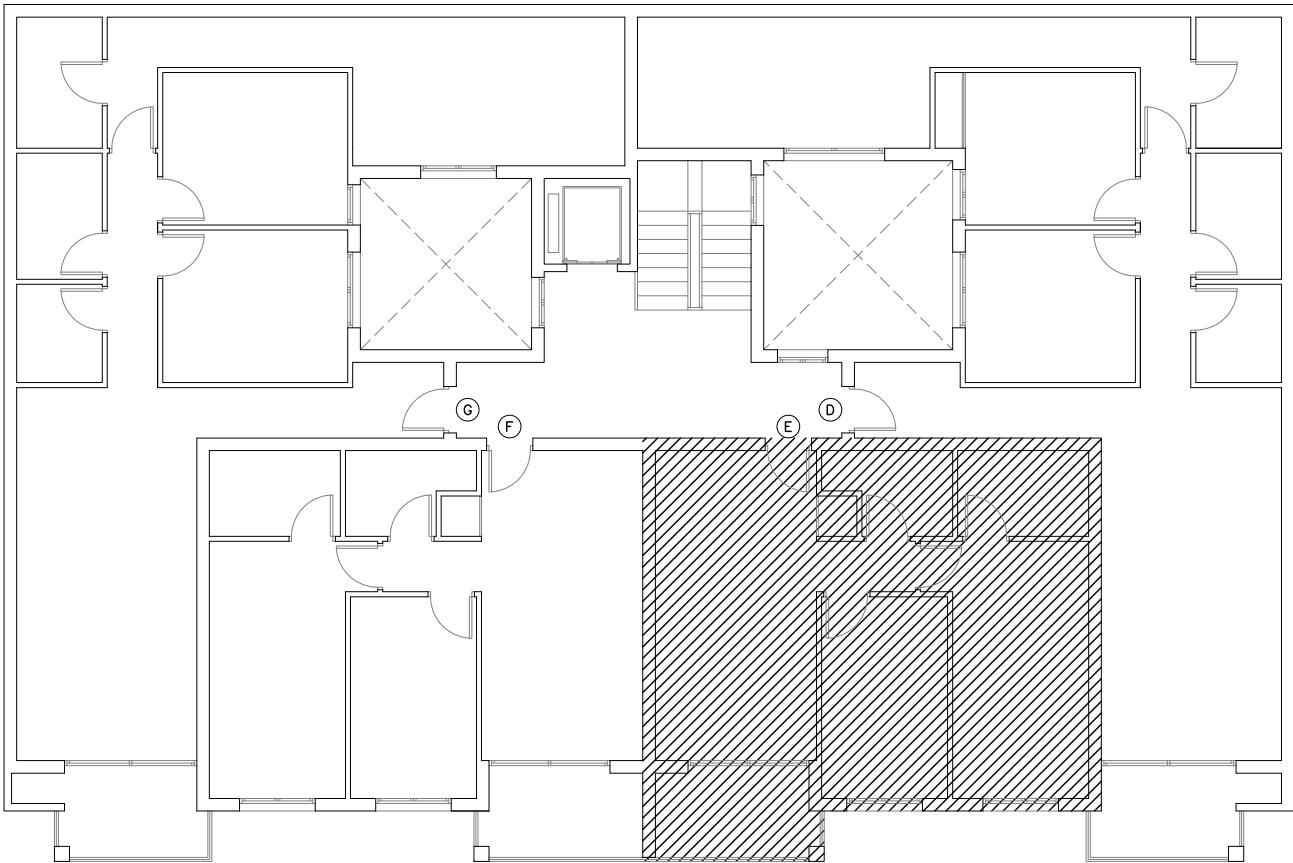

Calle Doctor Fajarnes, nº 30, 32 y 34

SITUACIÓN: Calle Doctor Fajarnes, nº 30, 32 y 34.
Elche – Alicante

FECHA:
Junio 2024

ESCALA:
1/75

17 PLANTA QUINTA
VIVIENDA E



EDIFICIO PARA 19 VIVIENDAS

Francisco José
Escalante
Asencio

ARQUITECTO
C/.Concepción Arenal, 104
– ELCHE –

Vivienda F. (Superficie útil)

Estar-comedor-cocina	19'68 m²
Distribuidor	1'96 m²
Dormitorio.1	14'41 m²
Dormitorio.2	10'00 m²
Baño.1	4'42 m²
Baño.2	3'70 m²
Terraza	7'25 m²
Total	61'42 m²

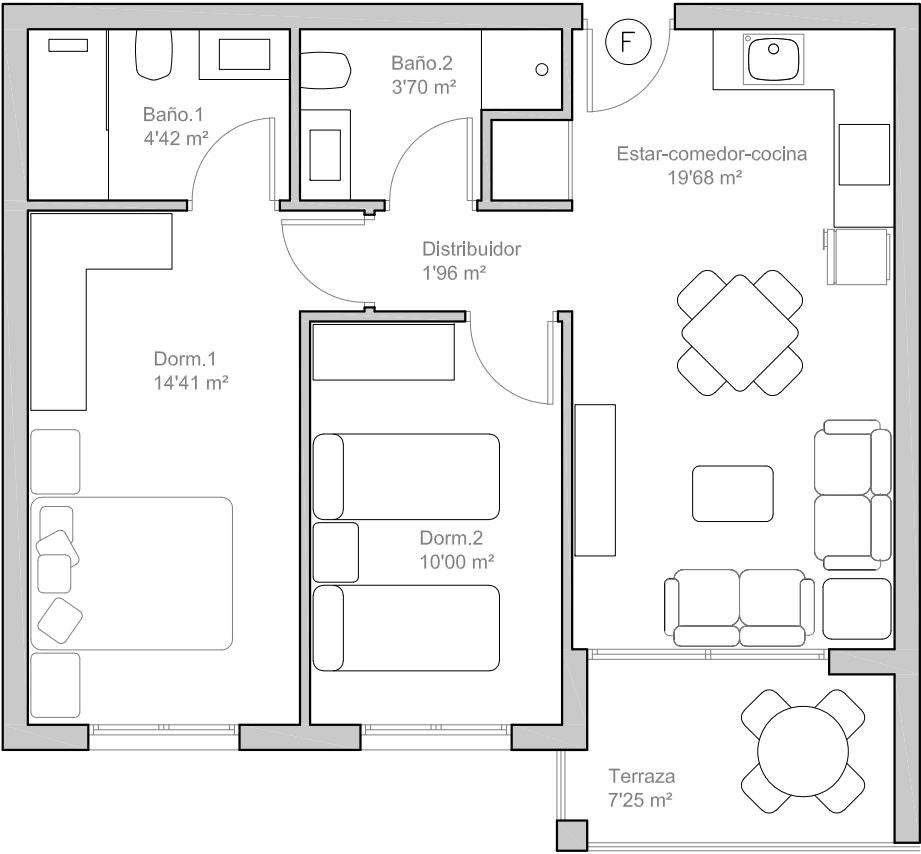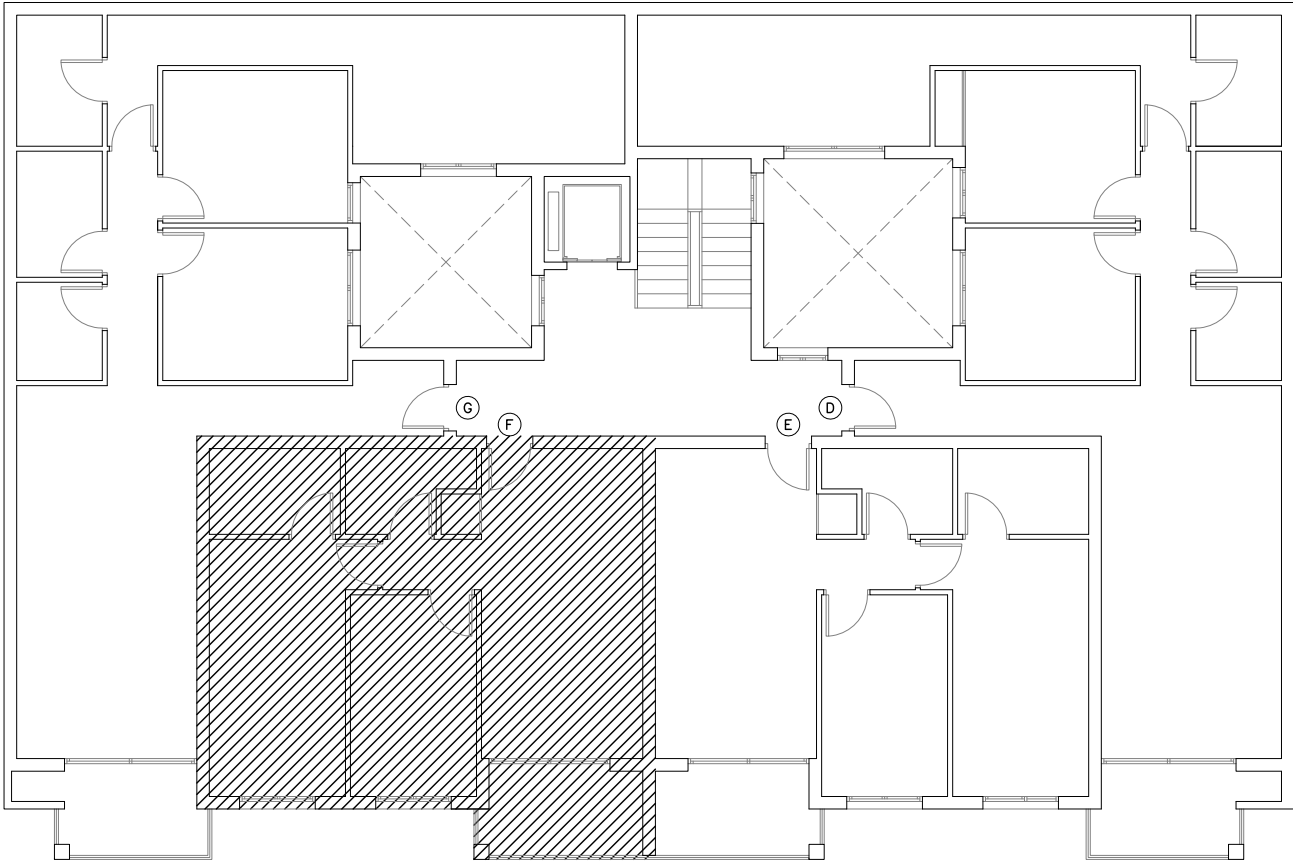

Calle Doctor Fajarnes, nº 30, 32 y 34

SITUACIÓN: Calle Doctor Fajarnes, nº 30, 32 y 34.
Elche – Alicante

FECHA:
Junio 2024


ESCALA:
1/75

18 PLANTA QUINTA
VIVIENDA F

EDIFICIO PARA 19 VIVIENDAS

Francisco José
Escalante
Asencio


ARQUITECTO
C/.Concepción Arenal, 104
– ELCHE –

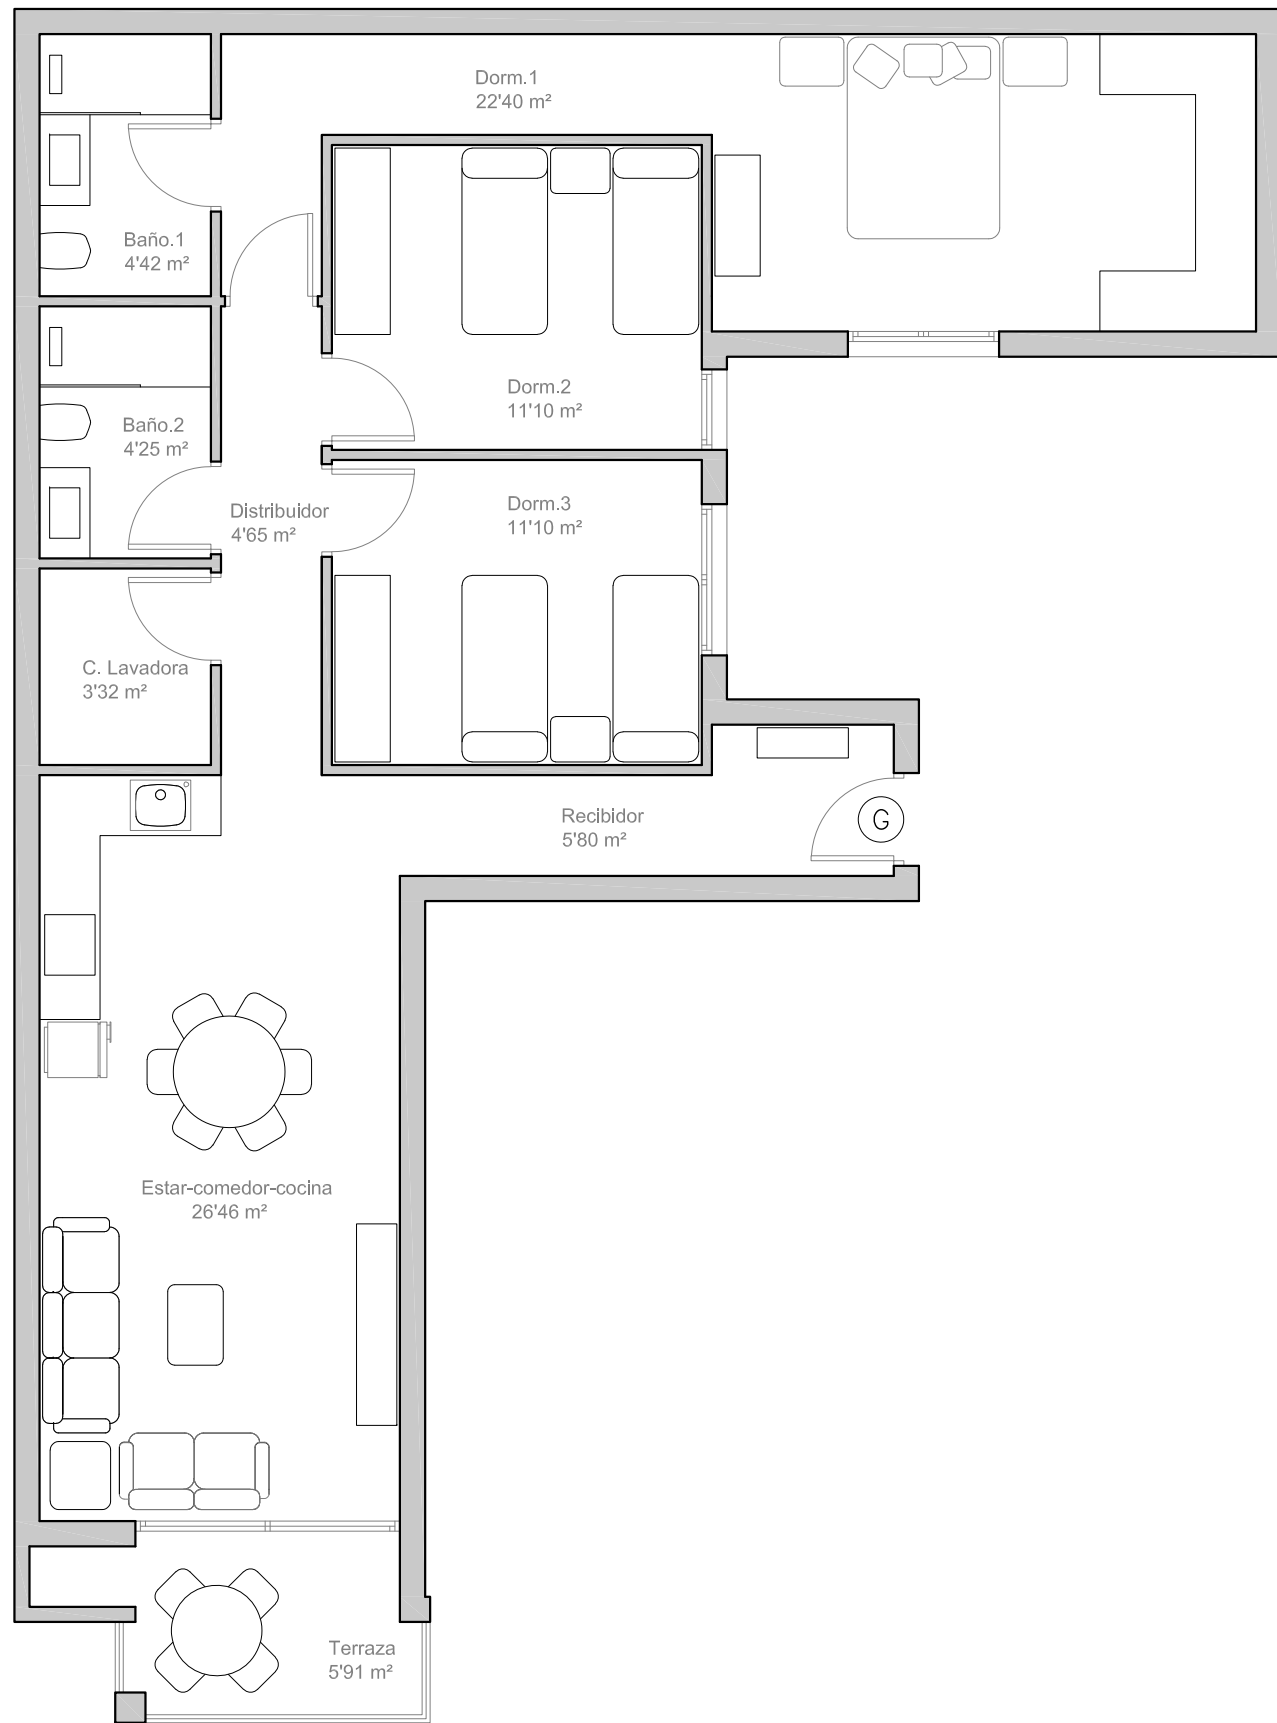

Calle Doctor Fajarnes, nº 30, 32 y 34

Vivienda G. (Superficie útil)

Recibidor	5'80 m ²
Estar-comedor-cocina	26'46 m ²
Distribuidor	4'65 m ²
Dormitorio.1	22'40 m ²
Dormitorio.2	11'10 m ²
Dormitorio.3	11'10 m ²
Baño.1	4'42 m ²
Baño.2	4'25 m ²
C. Lavadora	3'32 m ²
Terraza	5'91 m ²
Total	99'41 m ²

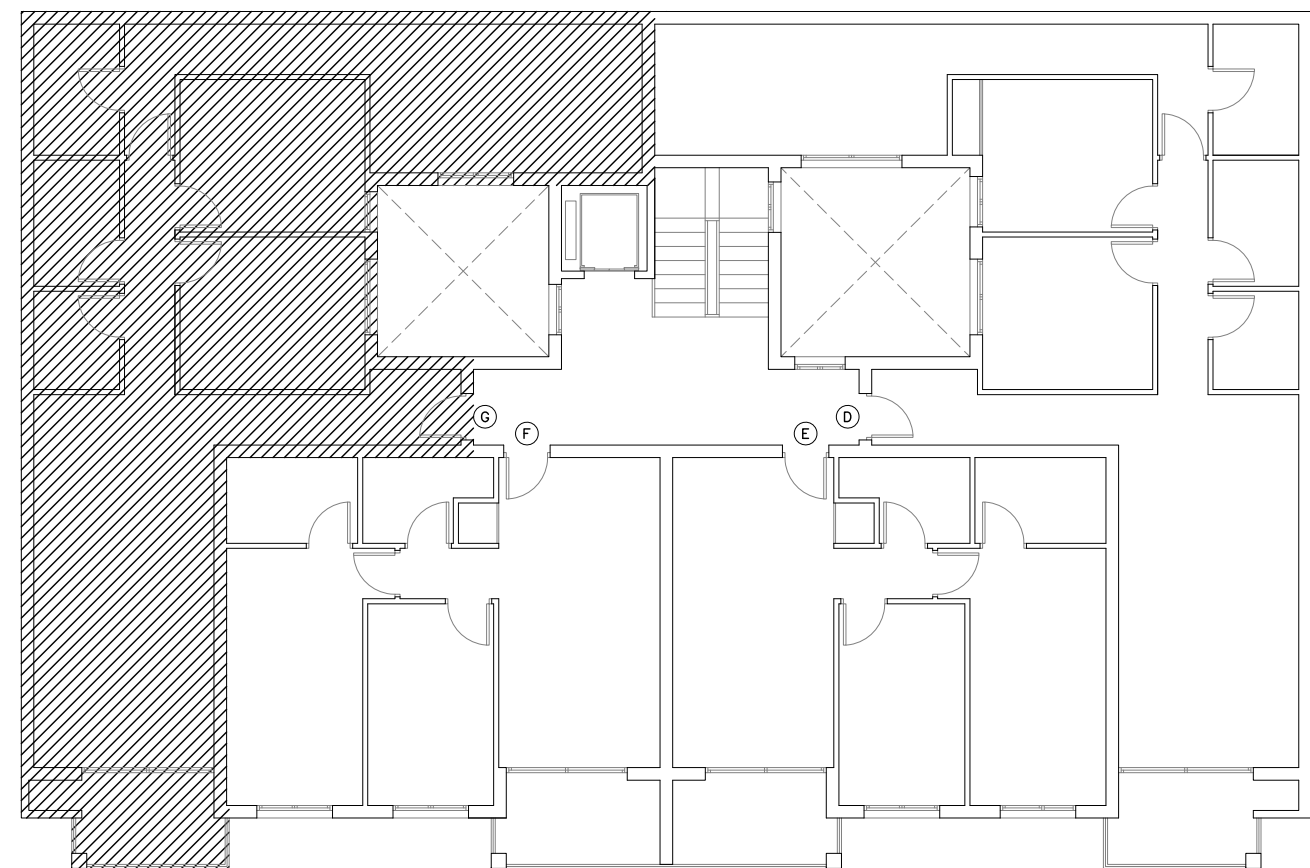

19

PLANTA QUINTA
VIVIENDA G

EDIFICIO PARA 19 VIVIENDAS

Francisco José
Escalante
Asencio

SITUACIÓN: Calle Doctor Fajarnes, nº 30, 32 y 34.
Elche – Alicante

FECHA:
Junio 2024

ESCALA:
1/75

ARQUITECTO
C/.Concepción Arenal, 104
– ELCHE –