


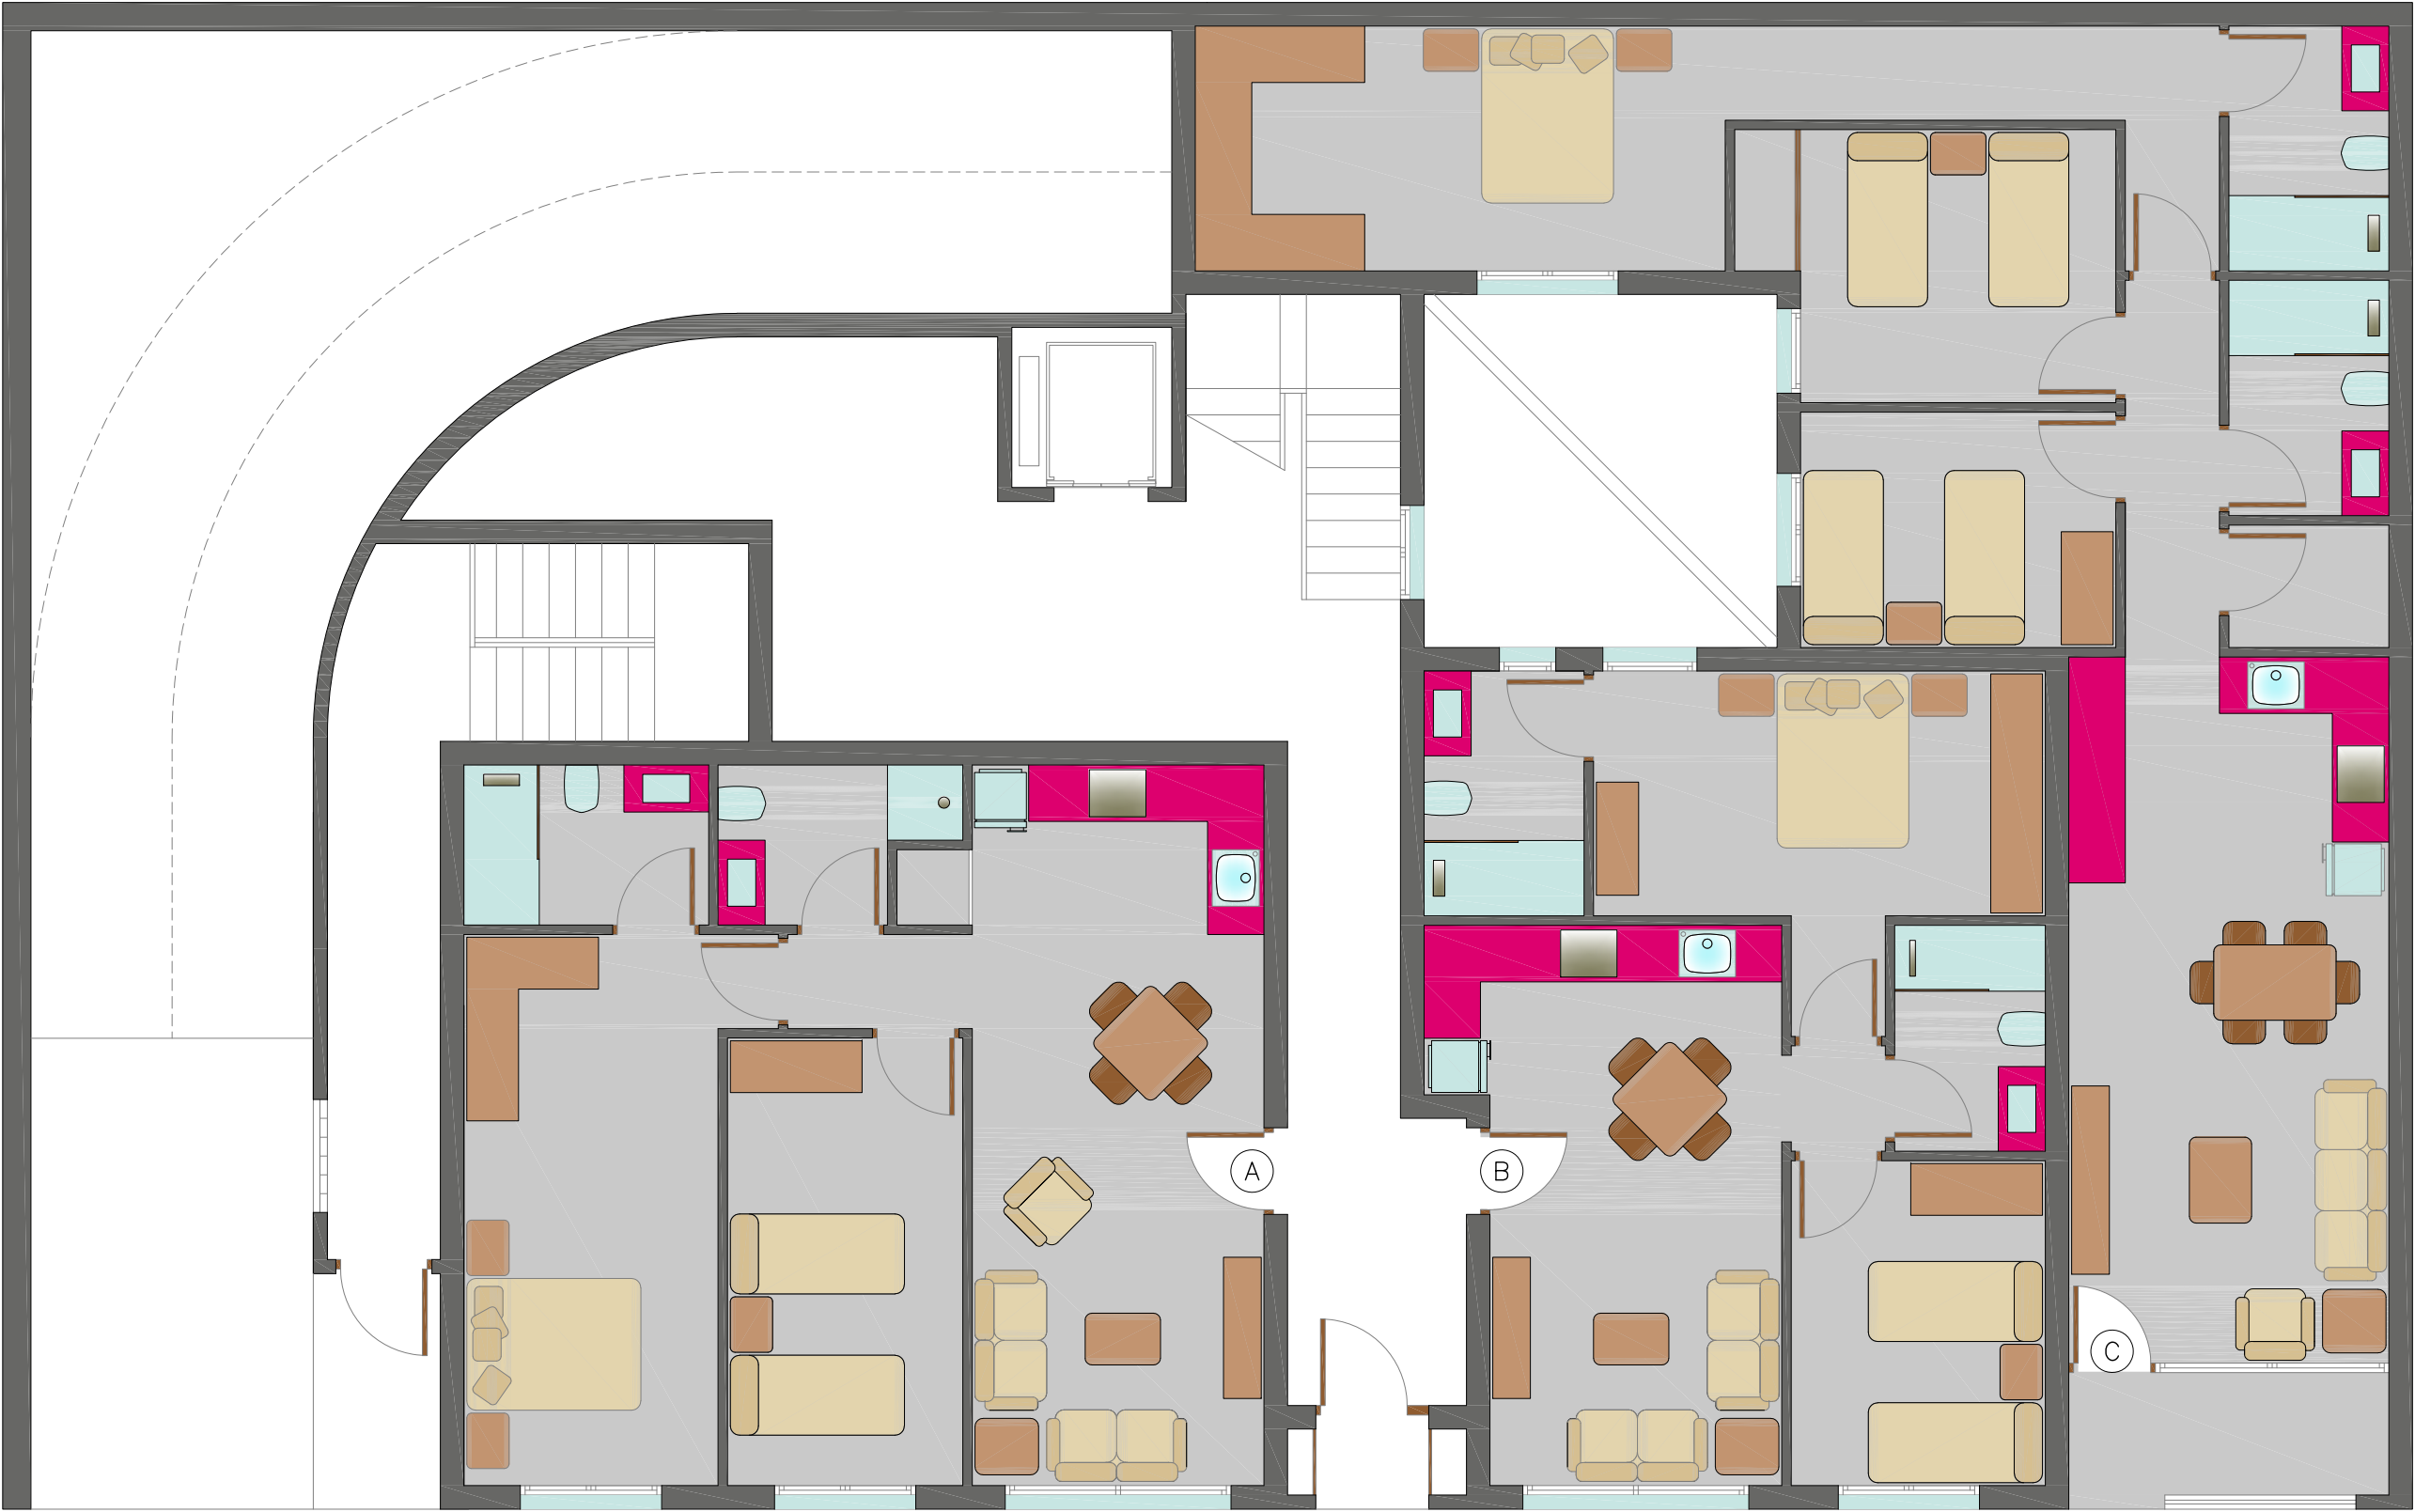

Vivienda A. (Superficie útil)

Estar-comedor-cocina	23'72 m ²
Distribuidor	1'96 m ²
Dormitorio.1	14'41 m ²
Dormitorio.2	10'00 m ²
Baño.1	4'42 m ²
Baño.2	3'70 m ²
Total	58'21 m ²

Vivienda B. (Superficie útil)

Estar-comedor-cocina	19'70 m ²
Distribuidor	1'12 m ²
Dormitorio.1	13'76 m ²
Dormitorio.2	9'32 m ²
Baño.1	4'42 m ²
Baño.2	3'84 m ²
Total	52'16 m ²

Vivienda C. (Superficie útil)

Estar-comedor-cocina	25'50 m ²
Distribuidor	4'00 m ²
Dormitorio.1	21'35 m ²
Dormitorio.2	10'70 m ²
Dormitorio.3	8'38 m ²
Baño.1	4'42 m ²
Baño.2	4'25 m ²
C. Lavadora	2'21 m ²
Terraza	4'57 m ²
Total	85'38 m ²

Calle Doctor Fajarnes, nº 30, 32 y 34