


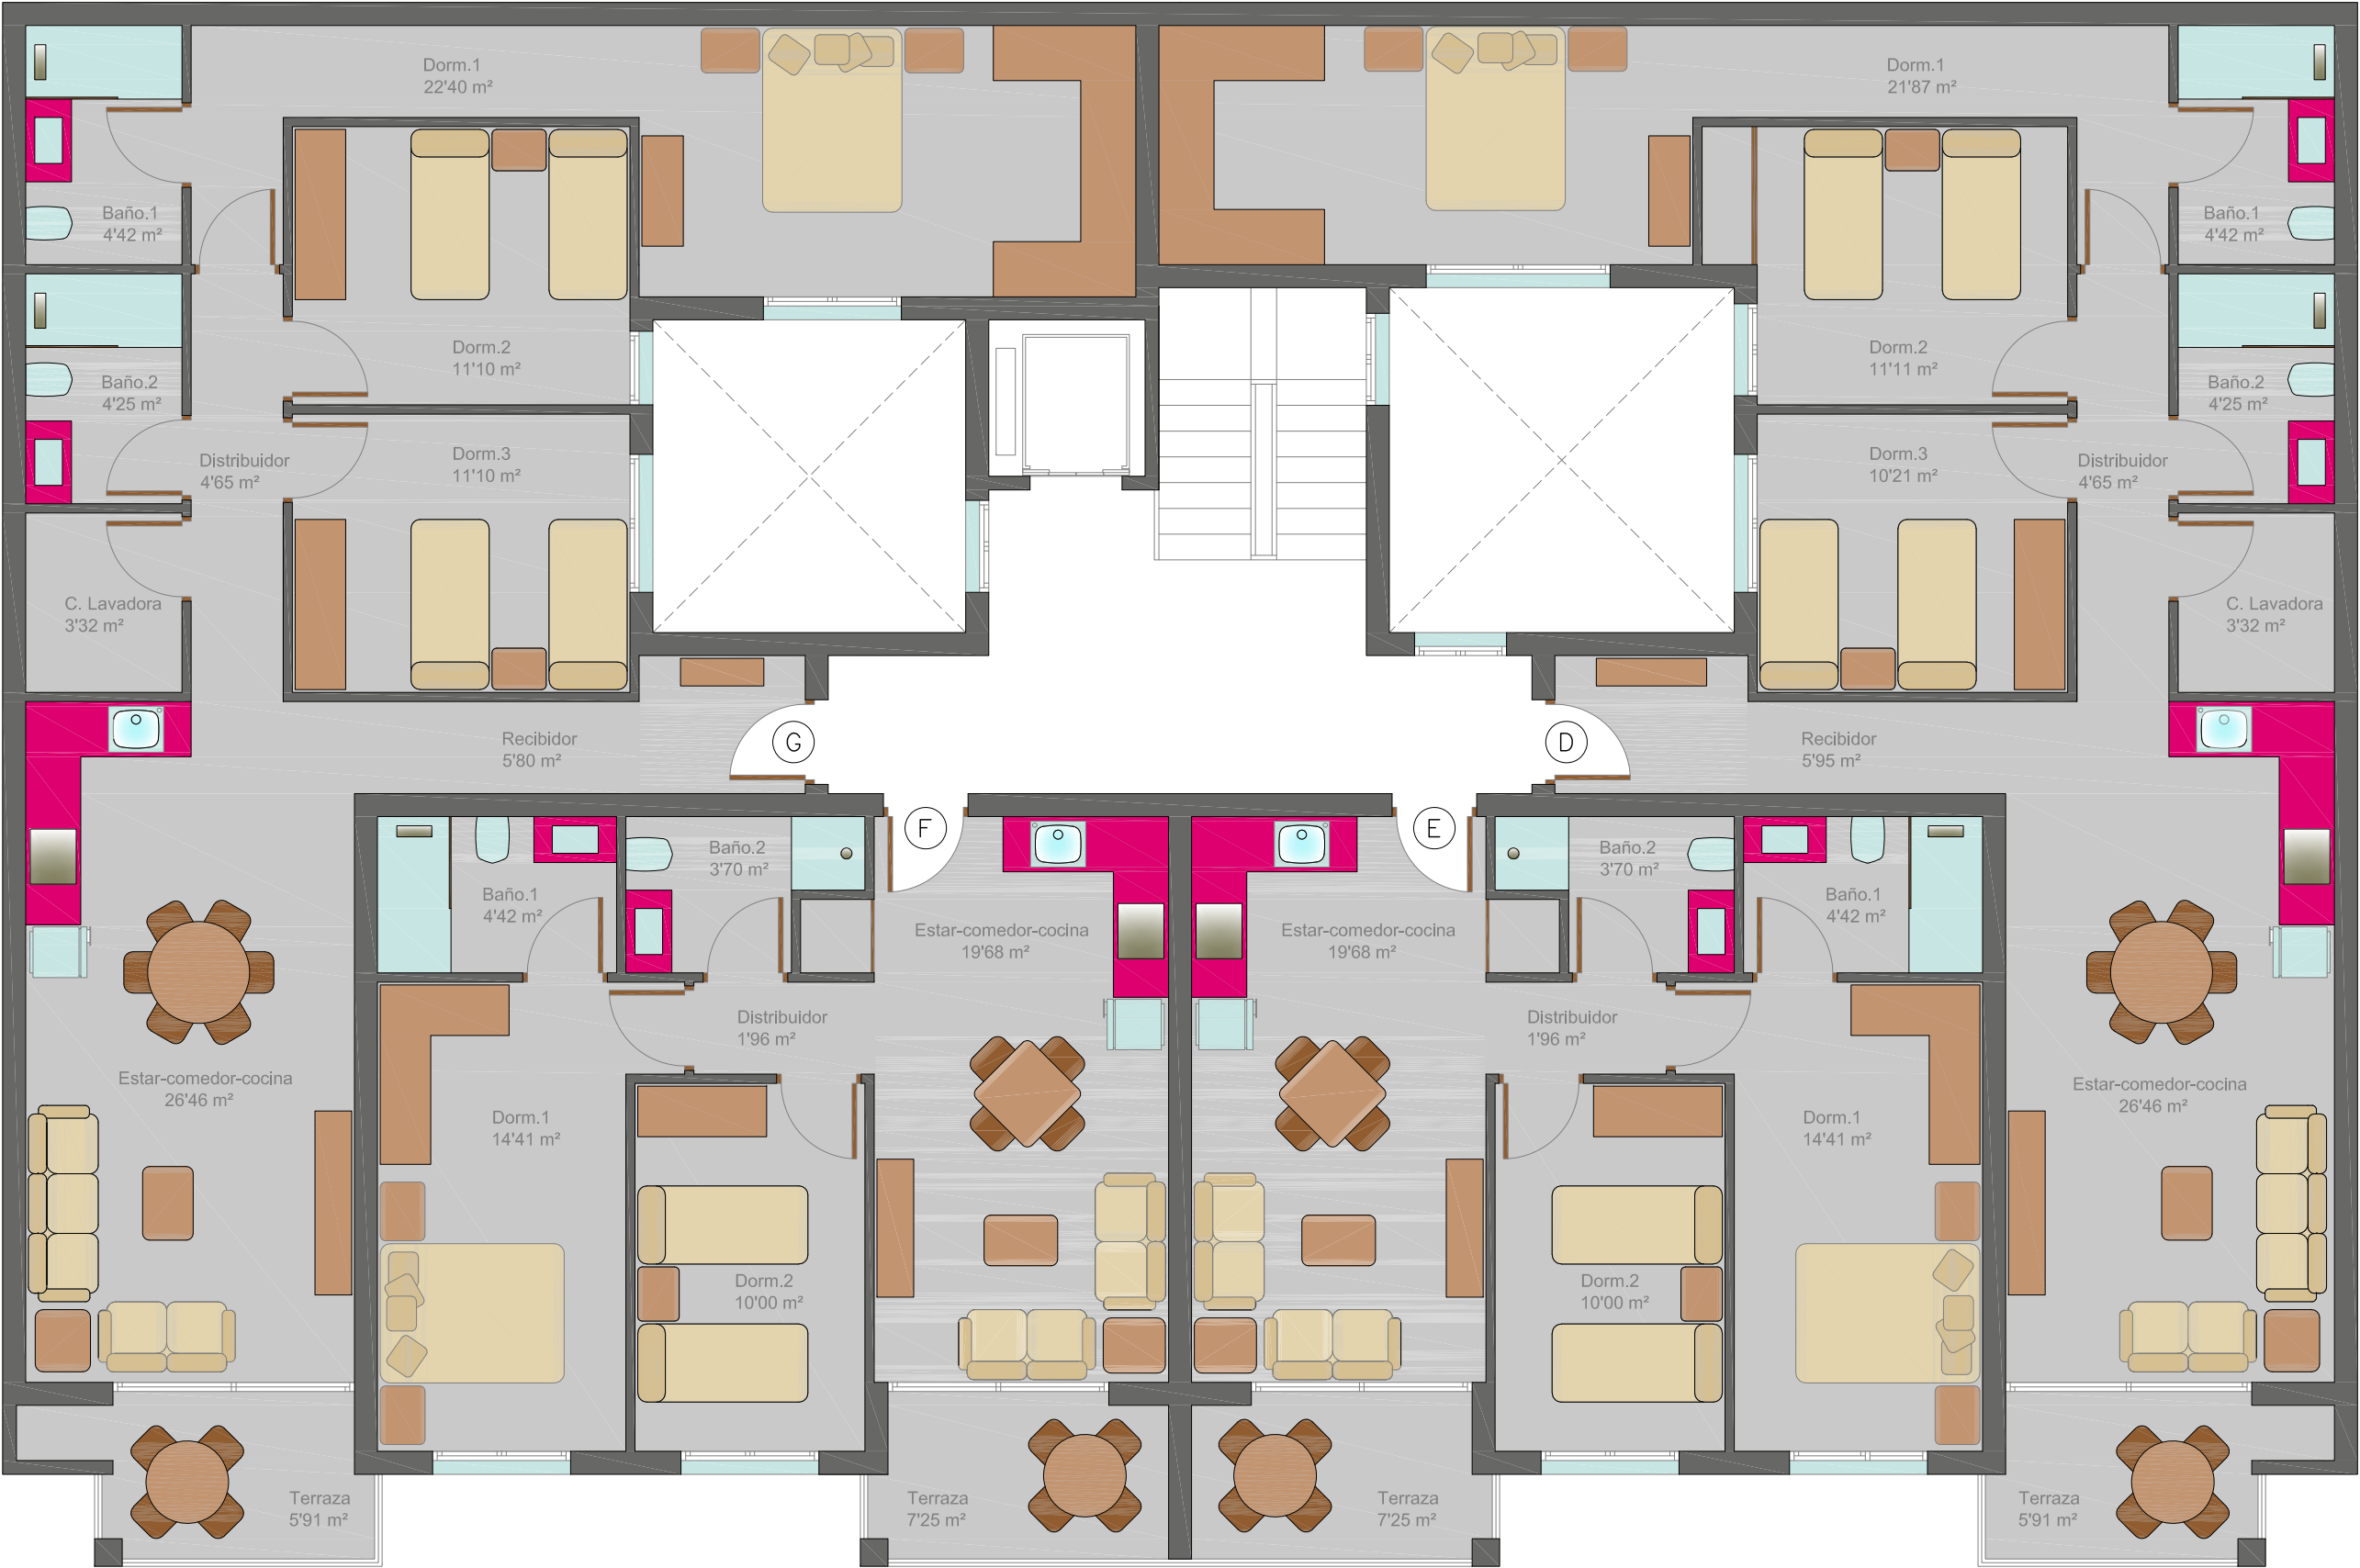

Vivienda D. (Superficie útil)

Recibidor	5'95 m ²
Estar-comedor-cocina	26'46 m ²
Distribuidor	4'65 m ²
Dormitorio.1	21'87 m ²
Dormitorio.2	11'11 m ²
Dormitorio.3	10'21 m ²
Baño.1	4'42 m ²
Baño.2	4'25 m ²
C. Lavadora	3'32 m ²
Terraza	5'91 m ²
Total	98'15 m ²

Vivienda E. (Superficie útil)

Estar-comedor-cocina	19'68 m ²
Distribuidor	1'96 m ²
Dormitorio.1	14'41 m ²
Dormitorio.2	10'00 m ²
Baño.1	4'42 m ²
Baño.2	3'70 m ²
Terraza	7'25 m ²
Total	61'42 m ²

Vivienda F. (Superficie útil)

Estar-comedor-cocina	19'68 m ²
Distribuidor	1'96 m ²
Dormitorio.1	14'41 m ²
Dormitorio.2	10'00 m ²
Baño.1	4'42 m ²
Baño.2	3'70 m ²
Terraza	7'25 m ²
Total	61'42 m ²

Vivienda G. (Superficie útil)

Recibidor	5'80 m ²
Estar-comedor-cocina	26'46 m ²
Distribuidor	4'65 m ²
Dormitorio.1	22'40 m ²
Dormitorio.2	11'10 m ²
Dormitorio.3	11'10 m ²
Baño.1	4'42 m ²
Baño.2	4'25 m ²
C. Lavadora	3'32 m ²
Terraza	5'91 m ²
Total	99'41 m ²

Calle Doctor Fajarnes, nº 30, 32 y 34

PLANTA 2ª, 3ª, 4ª Y 5ª